


1

STANOVENO

č.j.: *LIT 13581/2018*

DATUM: 25-07-2018





MĚSTSKÝ ÚŘAD LITOVEL
 odbor dopravy
 nám. Přemysla Otakara 777/2
 784 01 LITOVEL
 (4)

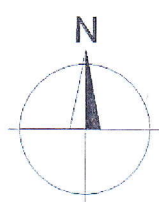

 Uzavřený úsek

Vypracoval: Ing. Jiří Bluma	Datum: 3.7.2018	SEKNE SEKNE, spol. s r.o. Hamerská 12, 772 00 Olomouc DIČ: CZ62363701 tel./fax: 585 311 867
Oprava silnice III/4498 Litovel - Nové Zámky		
Úplná uzavírka silnice III/4498		
Přechodné dopravní značení		



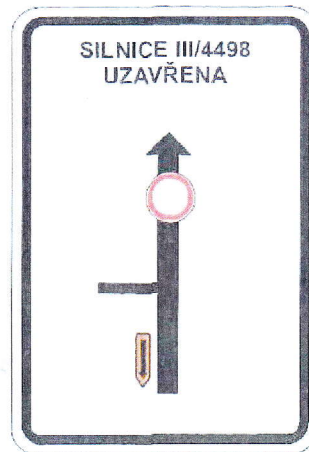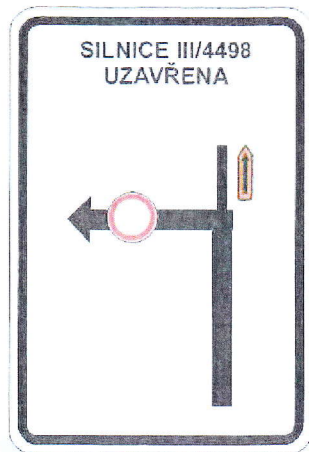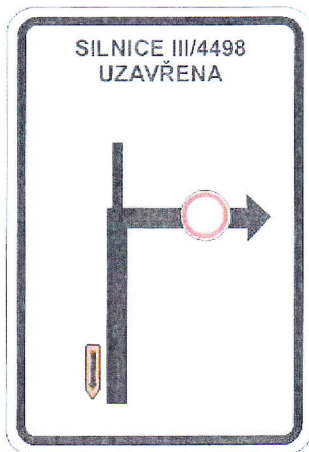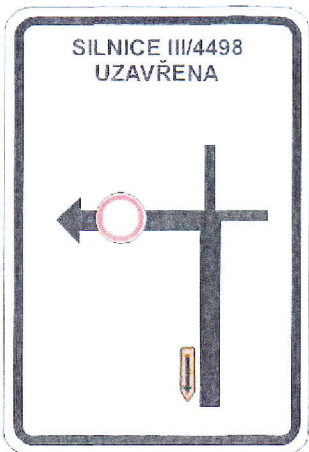


2

3

4

5

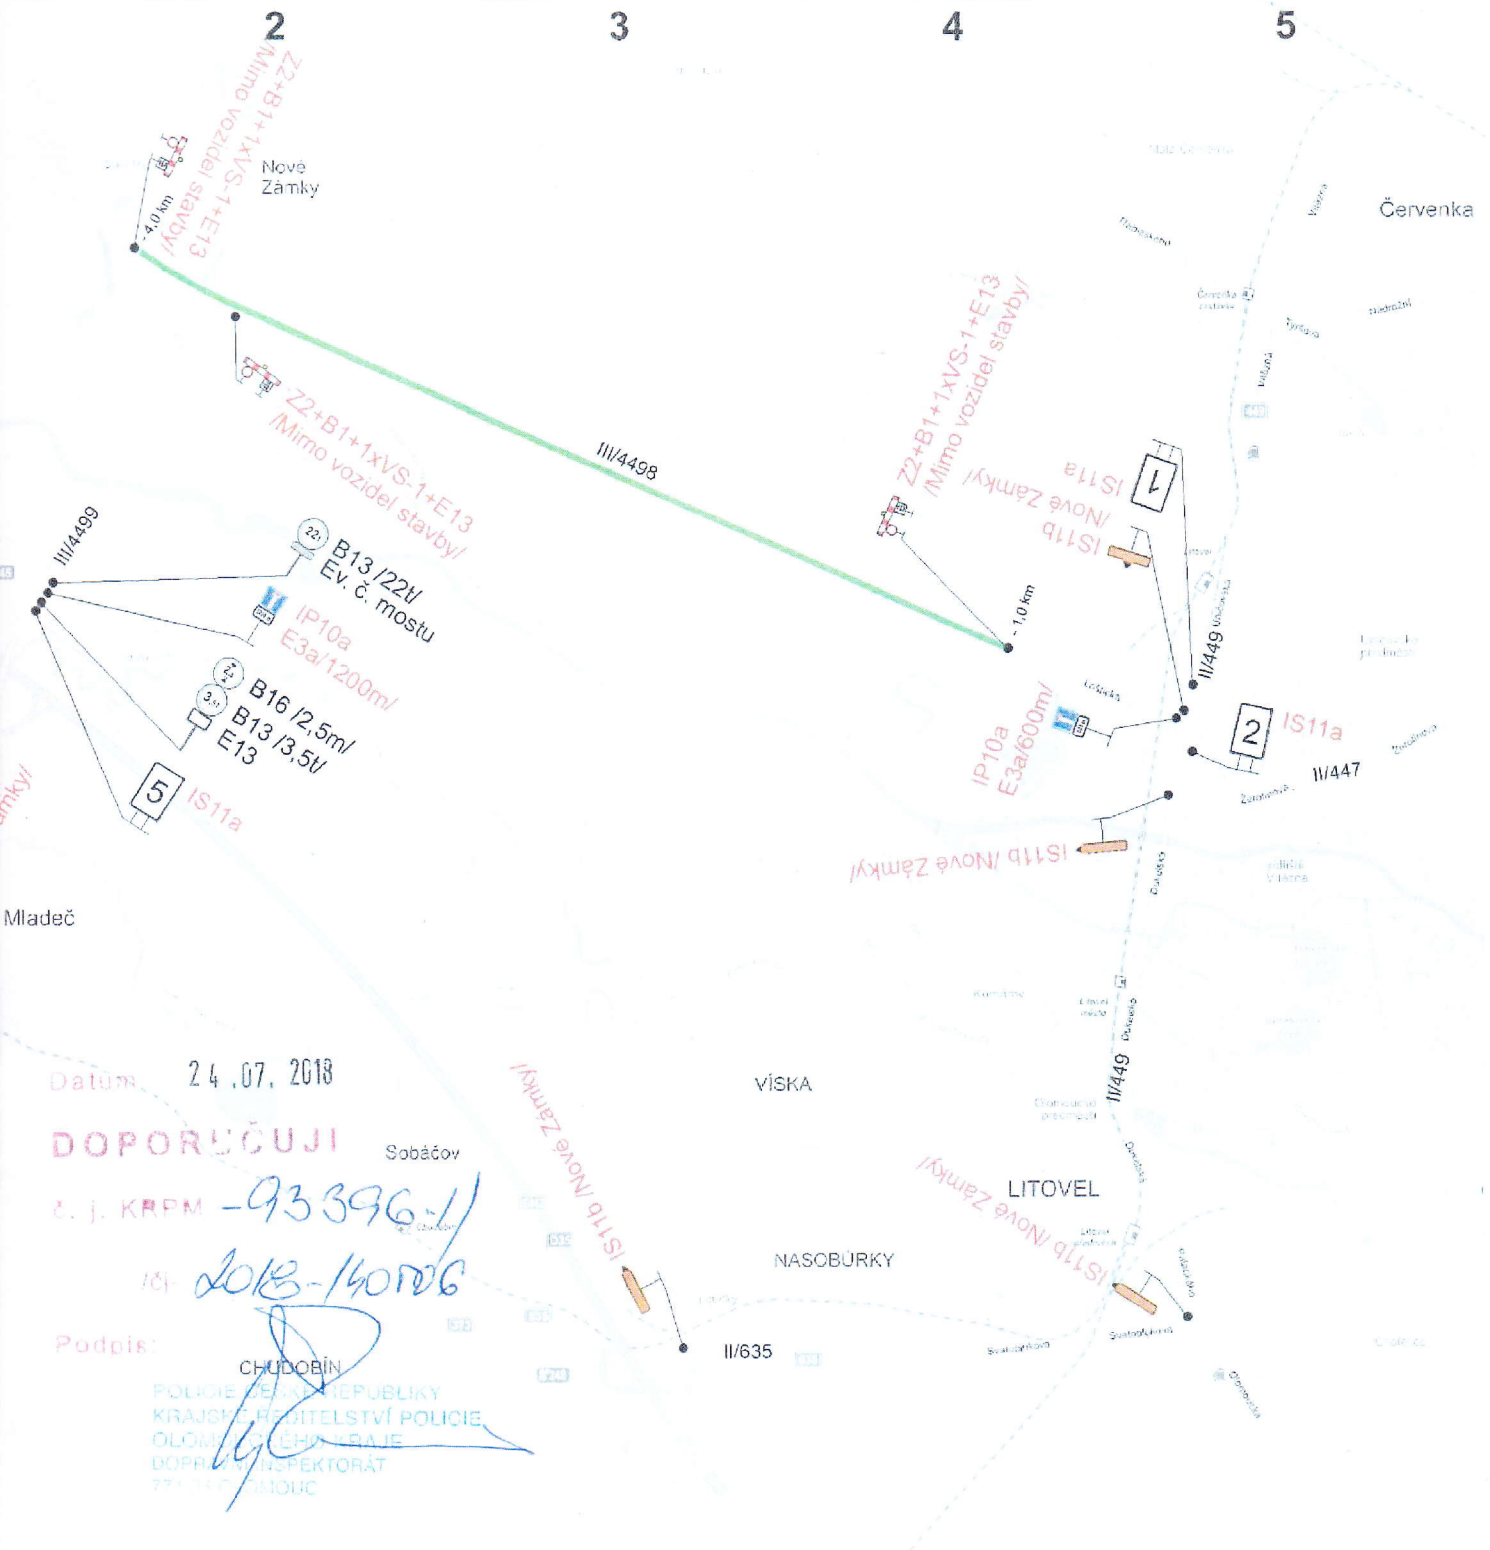

Datum: 24.07.2018

DOPORUČUJI

Č. J. KRPM - 93396-1/

101-2018-140706

Podpis: CHUDOBIŇ

POLICE ČESKÉ REPUBLIKY
 KRAJSKÉ ŘÍDITELSTVÍ POLICIE
 OLOMOUČSKÉHO KRAJE
 DOPRAVNÍ INSPEKTORÁT
 771 110 0100