


5

4

3

2

1

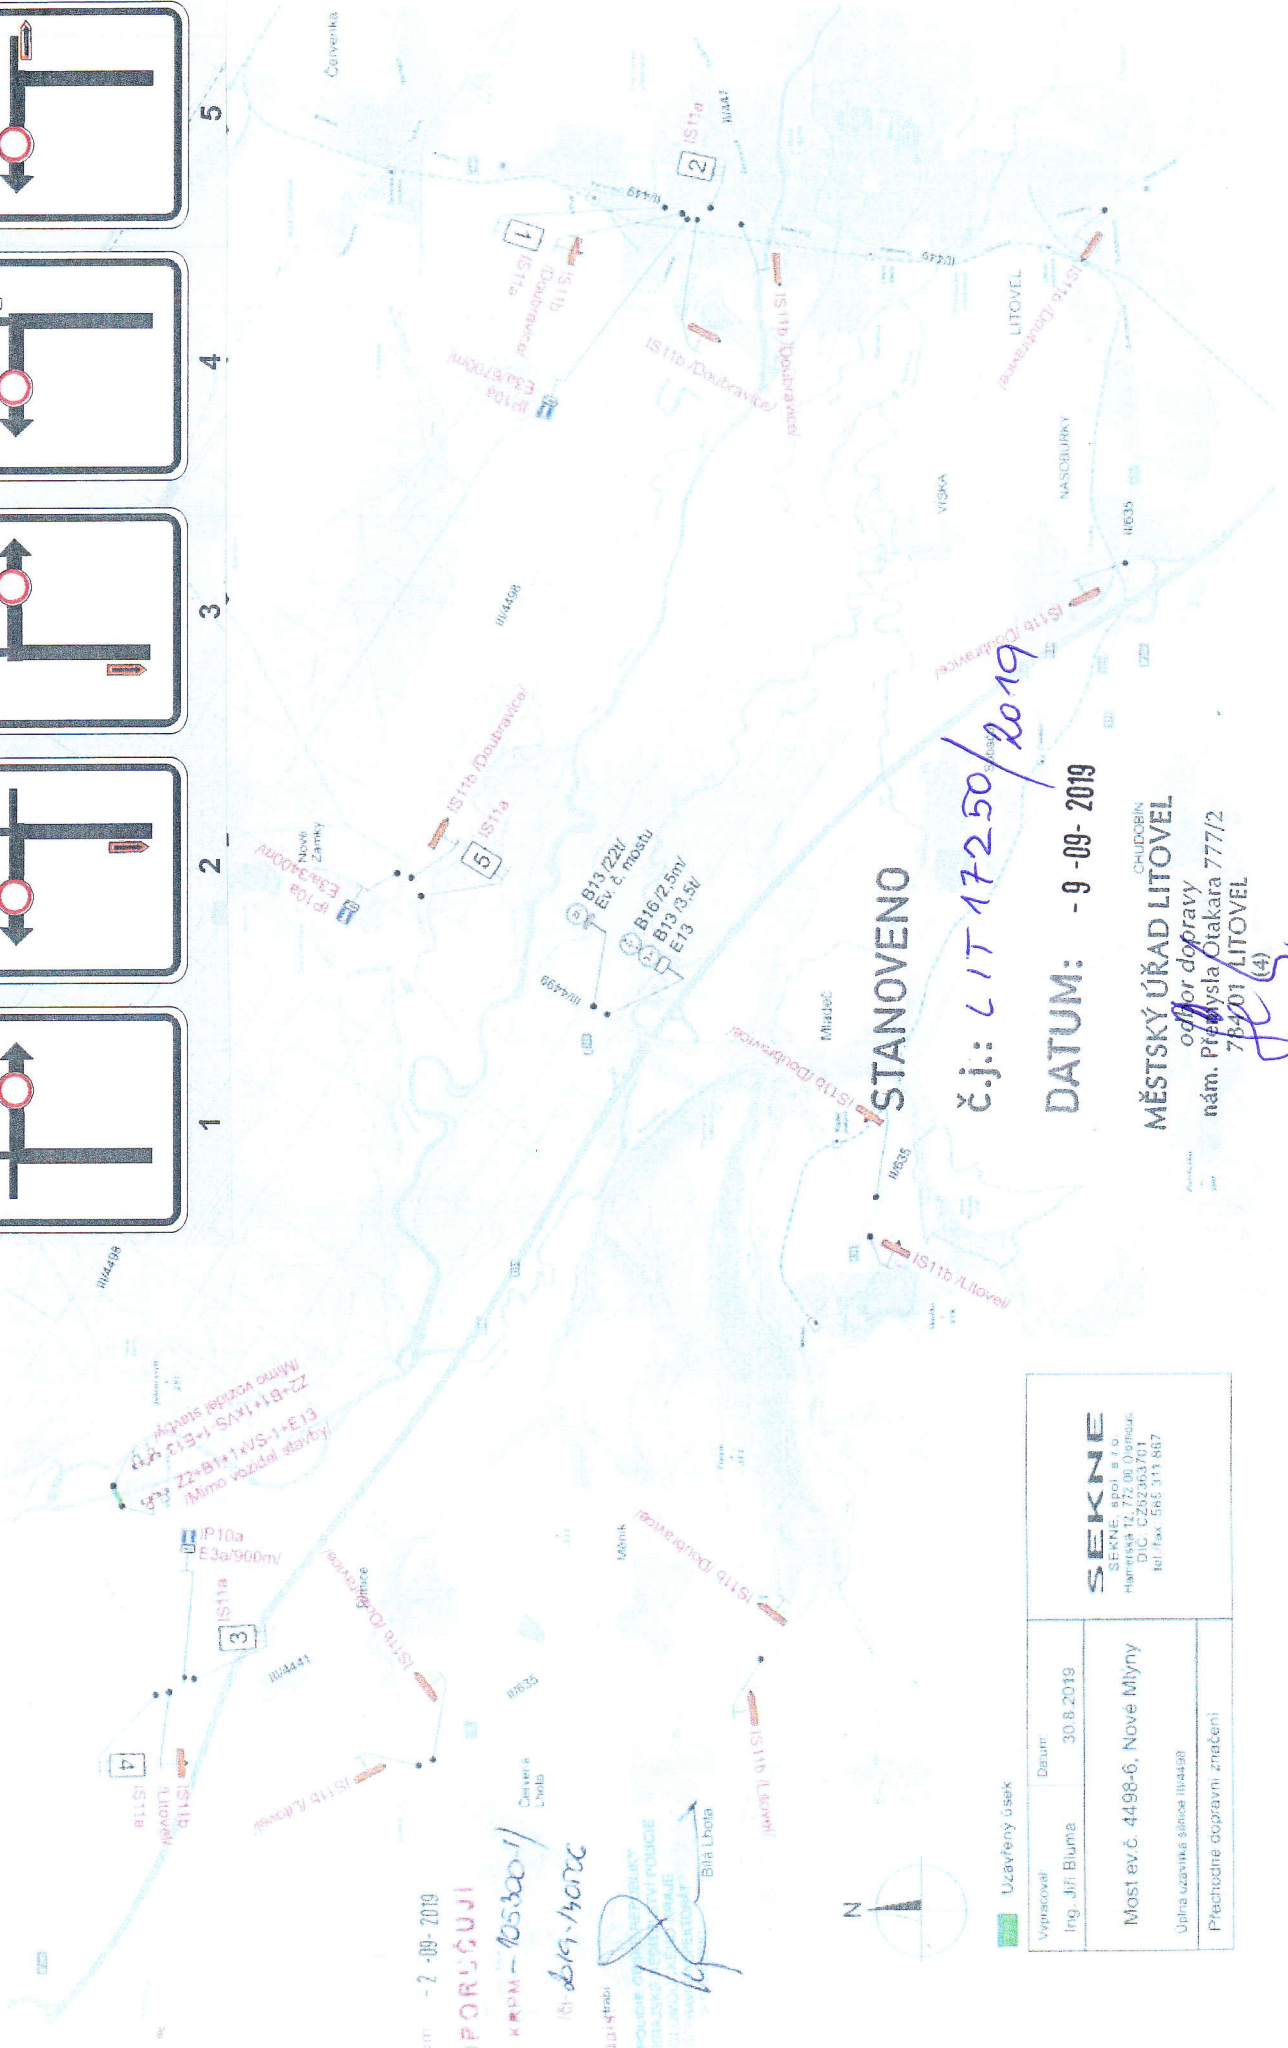

Datum: - 2 -09- 2019

**DOPORUČUJI**

Š. J. KRPM - 105300-1

10. 09. 2019

Podpis:

POČASOVÝ ÚSTŘEDÍ POLICE  
KRAJSKÉ ŘÍDÍCÍ STŘEDISKO  
UL. PRÁVNÍKŮ 15  
602 00 BRNO

Bílá Lhota



Uzavřeny úsek

Vypracoval Ing. Jiří Bluma	Datum 30.8.2019
SEKNE SEKNE spol. s r.o. Harmerská 12, 772 00 Olomouc D.I.C. CZ202363701 tel./fax: 565 311 887	
Most ev.č. 4198-6, Nové Mlýny	
Úplná uzavřena silnice III/4498	
Přechodné dopravní značení	

č.j.: **LIT 17250/2019**

**DATUM: - 9 -09- 2019**

**MĚSTSKÝ ÚŘAD LITOVEL**

odbor dopravy  
nám. Přemysla Otakara 777/2  
78401 LITOVEL

(4)