

5
4
3
2
1


STANOVENO

Č.j.: LIT 18372/2020

DATUM: 29-09-2020

MĚSTSKÝ ÚŘAD LITOVEL


Oddělení dopravy
nám. Přemysla Otakara 777/2
784 01 LITOVEL

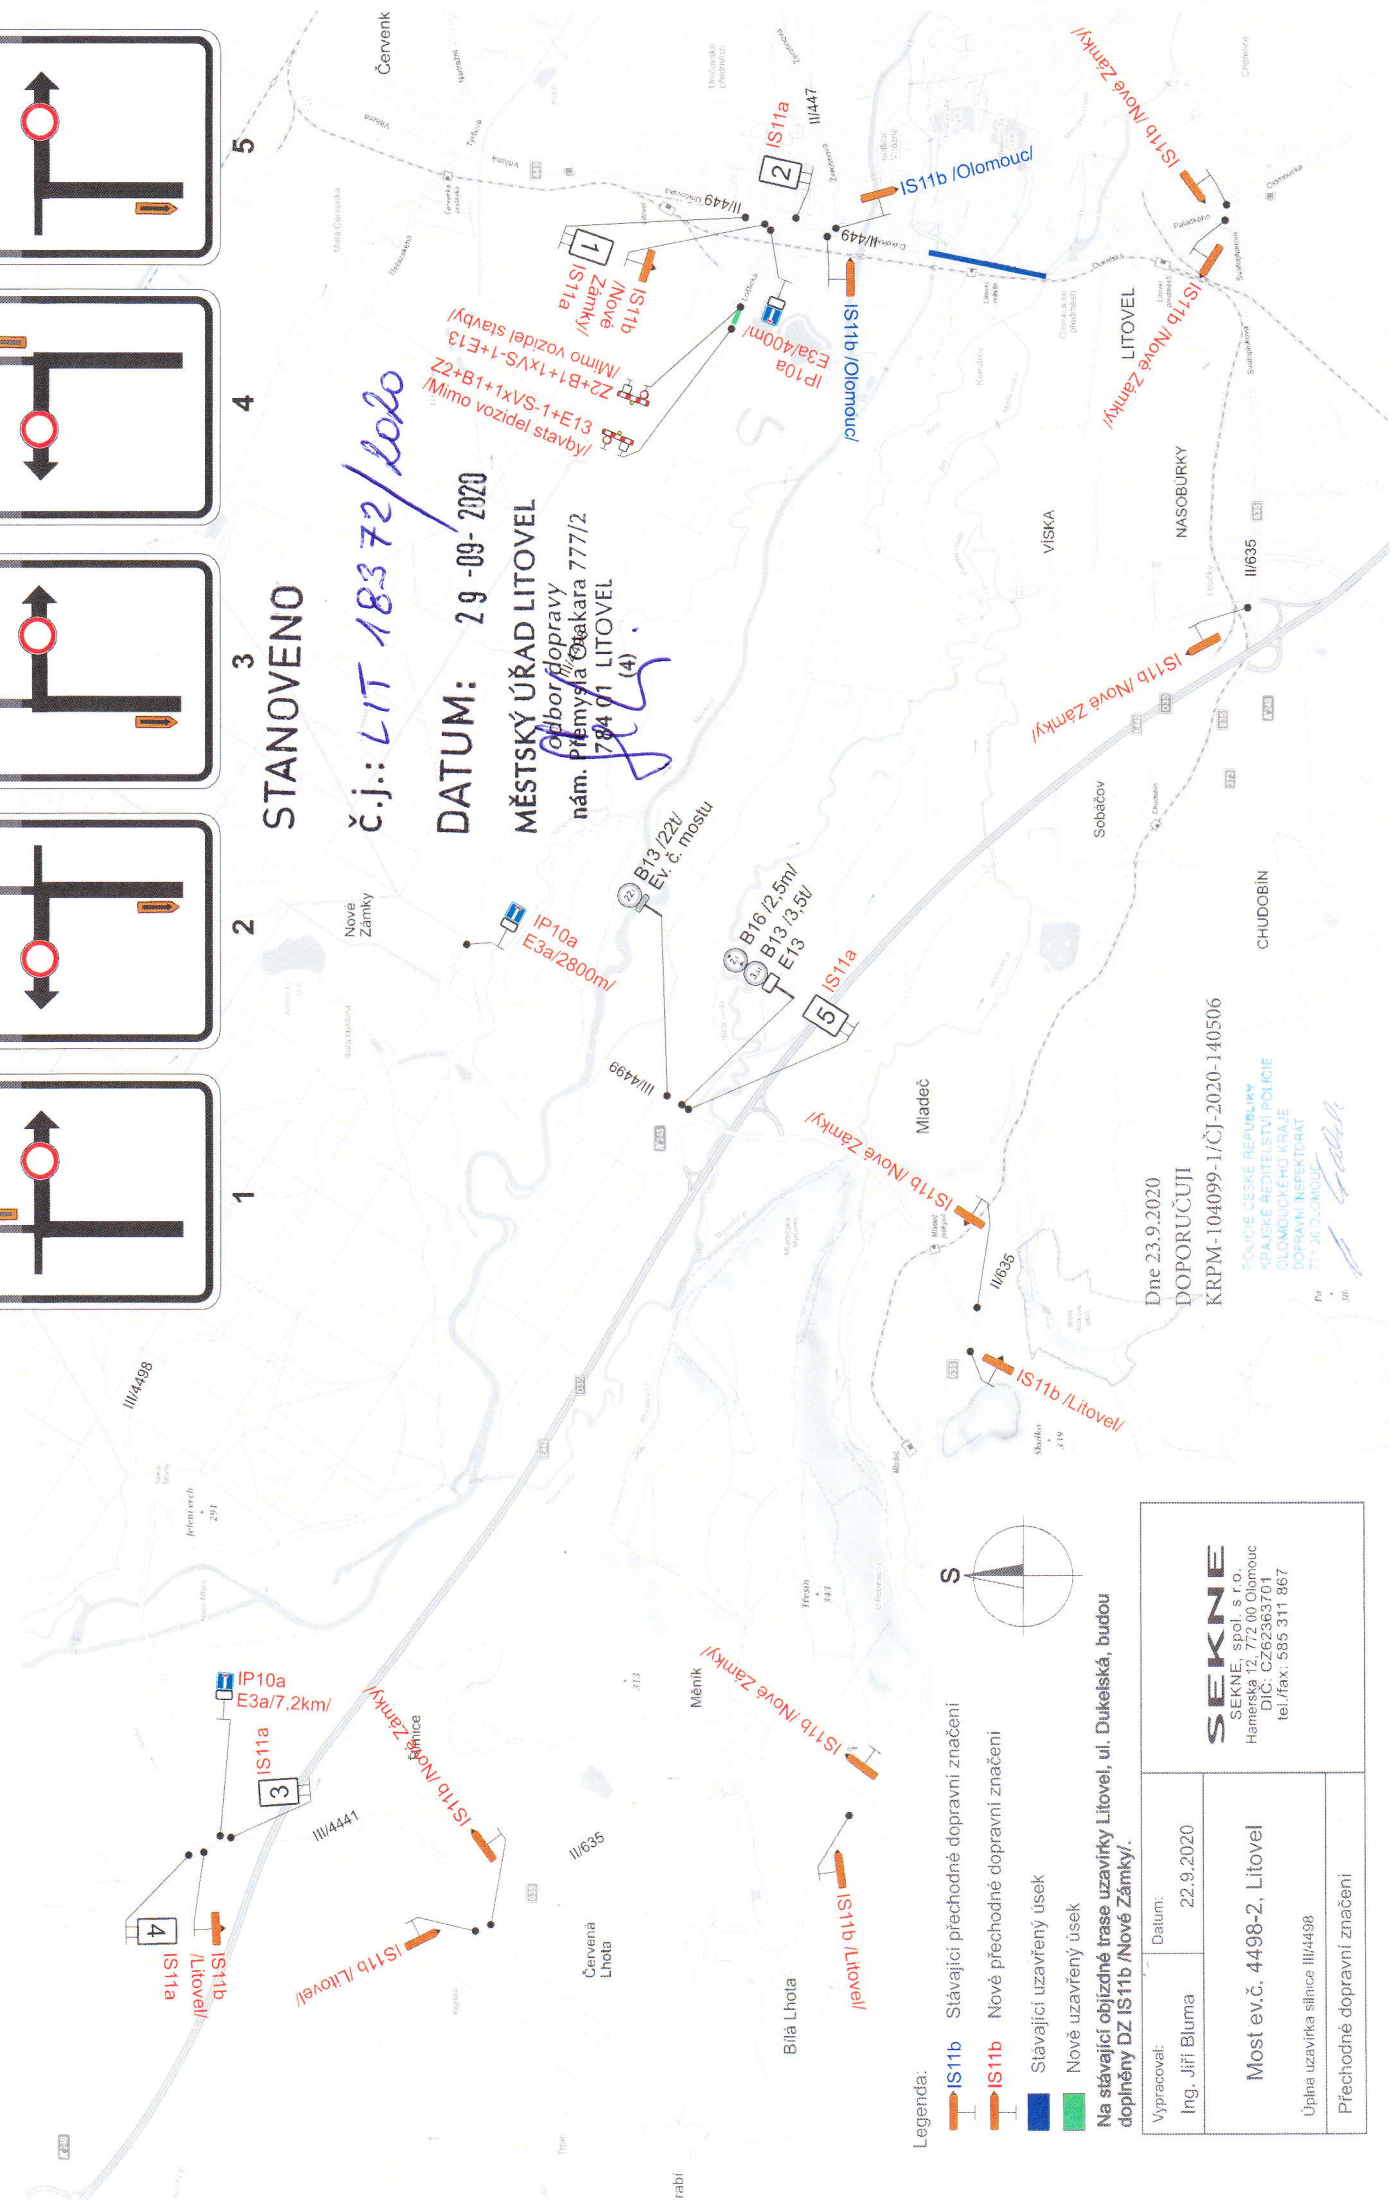

Legenda:

- Stávající přechodné dopravní značení
- Nové přechodné dopravní značení
- Stávající uzavřený úsek
- Nově uzavřený úsek

Na stávající objízdné trase uzavírkou Litovel, ul. Dukelská, budou doplněny DZ IS11b /Nové Zámky/.

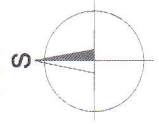

Vypracoval: Ing. Jiří Bluma	Datum: 22.9.2020
Město: Most ev.č. 4498-2, Litovel	
Úplná uzavírka silnice III/4498 Přechodné dopravní značení	

Dne 23.9.2020
DOPORUČUJI
K RPM-104099-1/ČJ-2020-140506

POČKA ČESKÉ REPUBLIKY
KRAJSKÉ ŘEDITELSTVÍ POLICIE
OLOMOUCKÉHO KRAJE
DOPRAVNÍ INSPEKTORÁT
775 36 OLOMOUČ

775 36 OLOMOUČ