


1

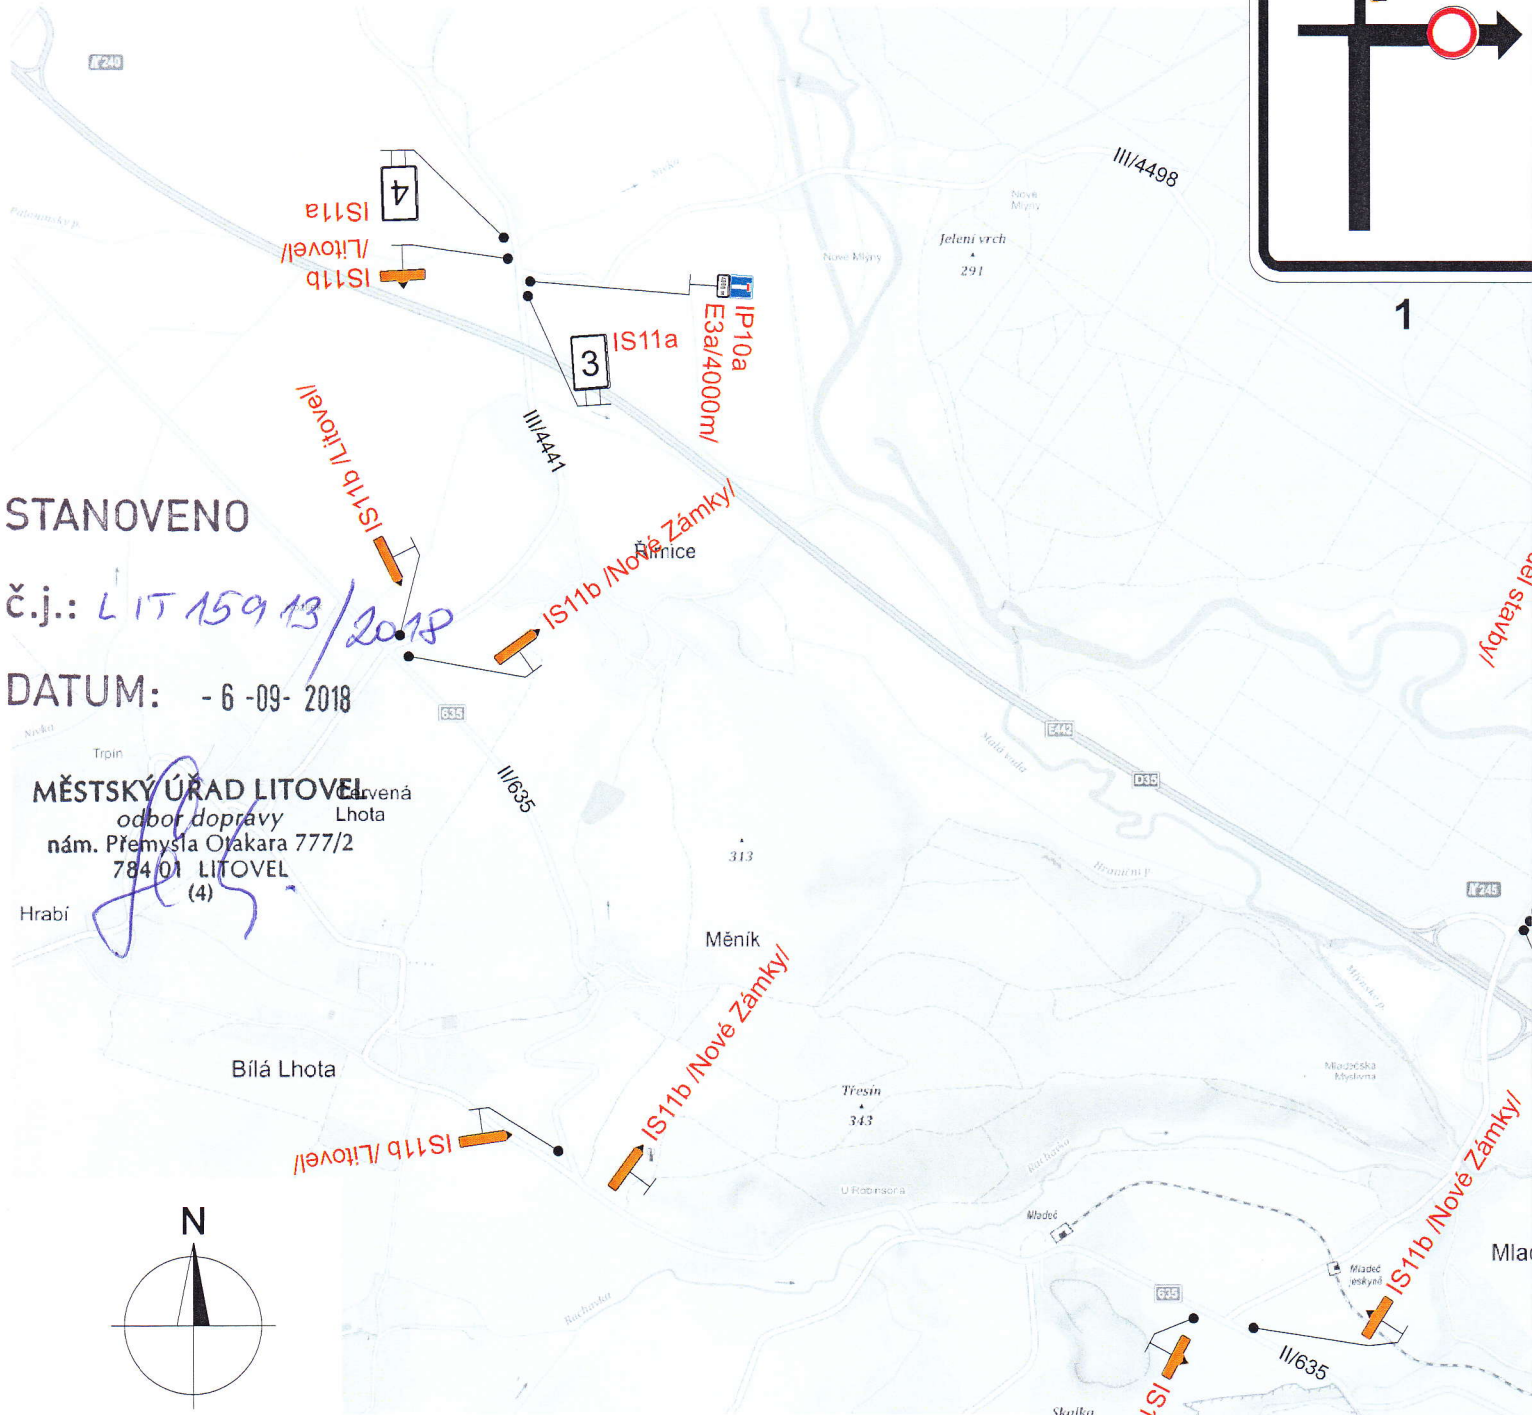


STANOVENO

č.j.: LIT 15913/2018

DATUM: - 6 -09- 2018

MĚSTSKÝ ÚŘAD LITOVEL
odbor dopravy
nám. Přemysla Otakara 777/2
784 01 LITOVEL
(4)

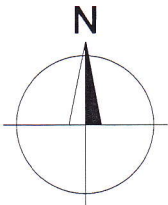

Poznámka:

Při pokládce asfaltových vrstev bude z DZ E13 odstraněn text „Mimo BUS“.

Uzavřený úsek


Vypracoval: Ing. Jiří Bluma	Datum: 30.8.2018	SEKNE SEKNE, spol. s r.o. Hamerská 12, 772 00 Olomouc DIČ: CZ62363701 tel./fax: 585 311 867
Oprava silnice III/4498 Litovel - Nové Zámky		
Úplná uzavírka silnice III/4498		
Přechodné dopravní značení		

Dne 30.8.2018
doporučuji
KRPM-93396-1/ČJ-2018-1

Změna k p


POLICIE ČESKÉ
KRAJSKÁ ŘE
OL
DOPRAVNÍ INSP
771 36 OLOMOU

SILNICE III/4498
UZAVŘENA

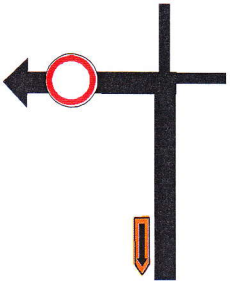


2

SILNICE III/4498
UZAVŘENA

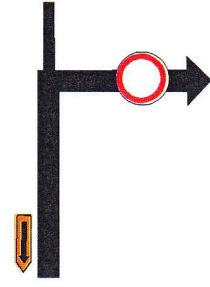

3

SILNICE III/4498
UZAVŘENA

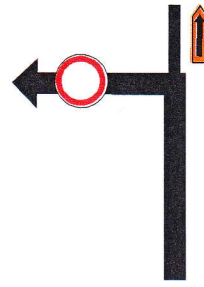


4

SILNICE III/4498
UZAVŘENA



5

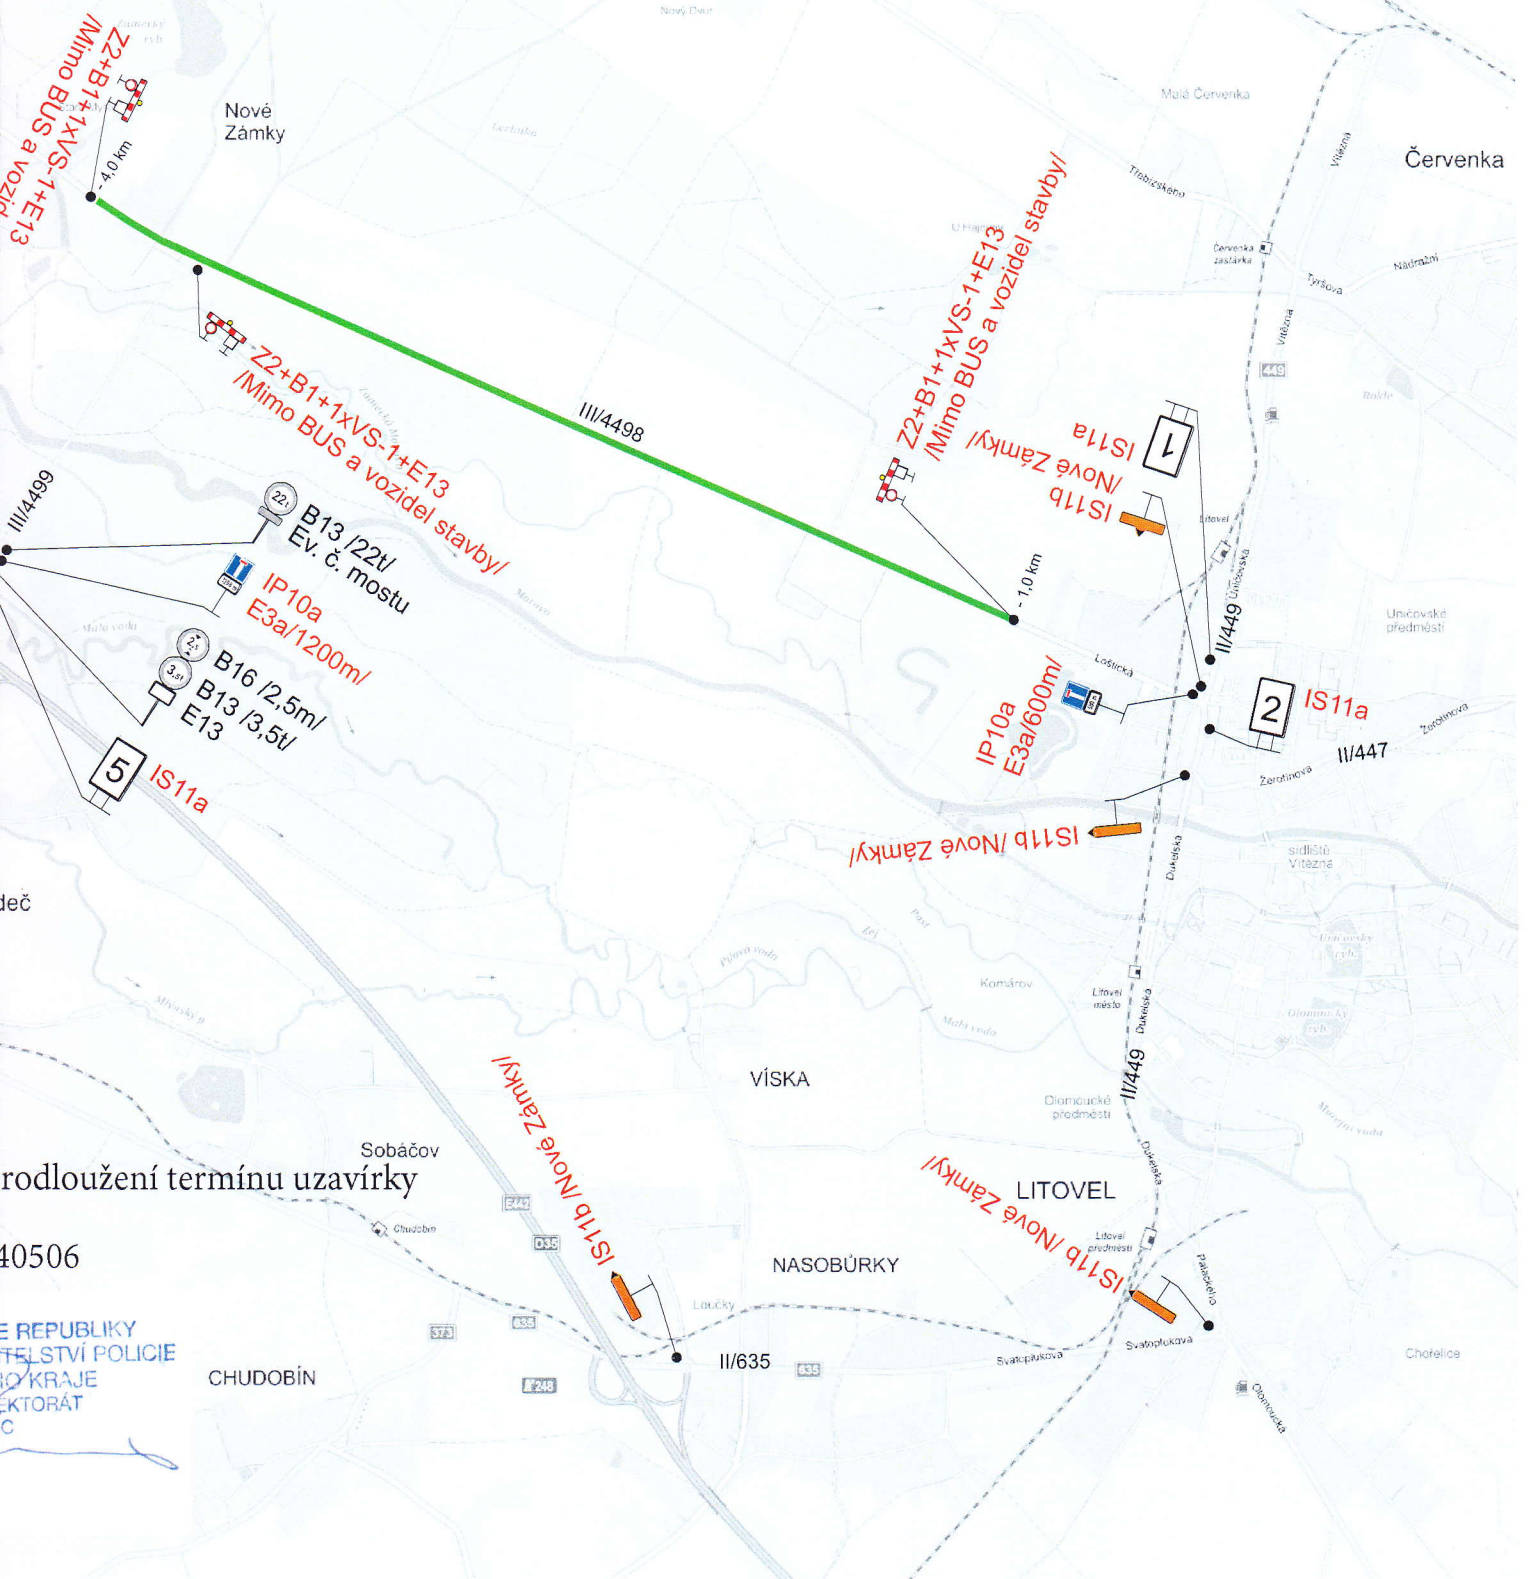

prodloužení termínu uzavírky

40506
REPUBLIKY
TELSTVÍ POLICIE
KRAJE
KTORÁT
C