


5

4

3

2

1

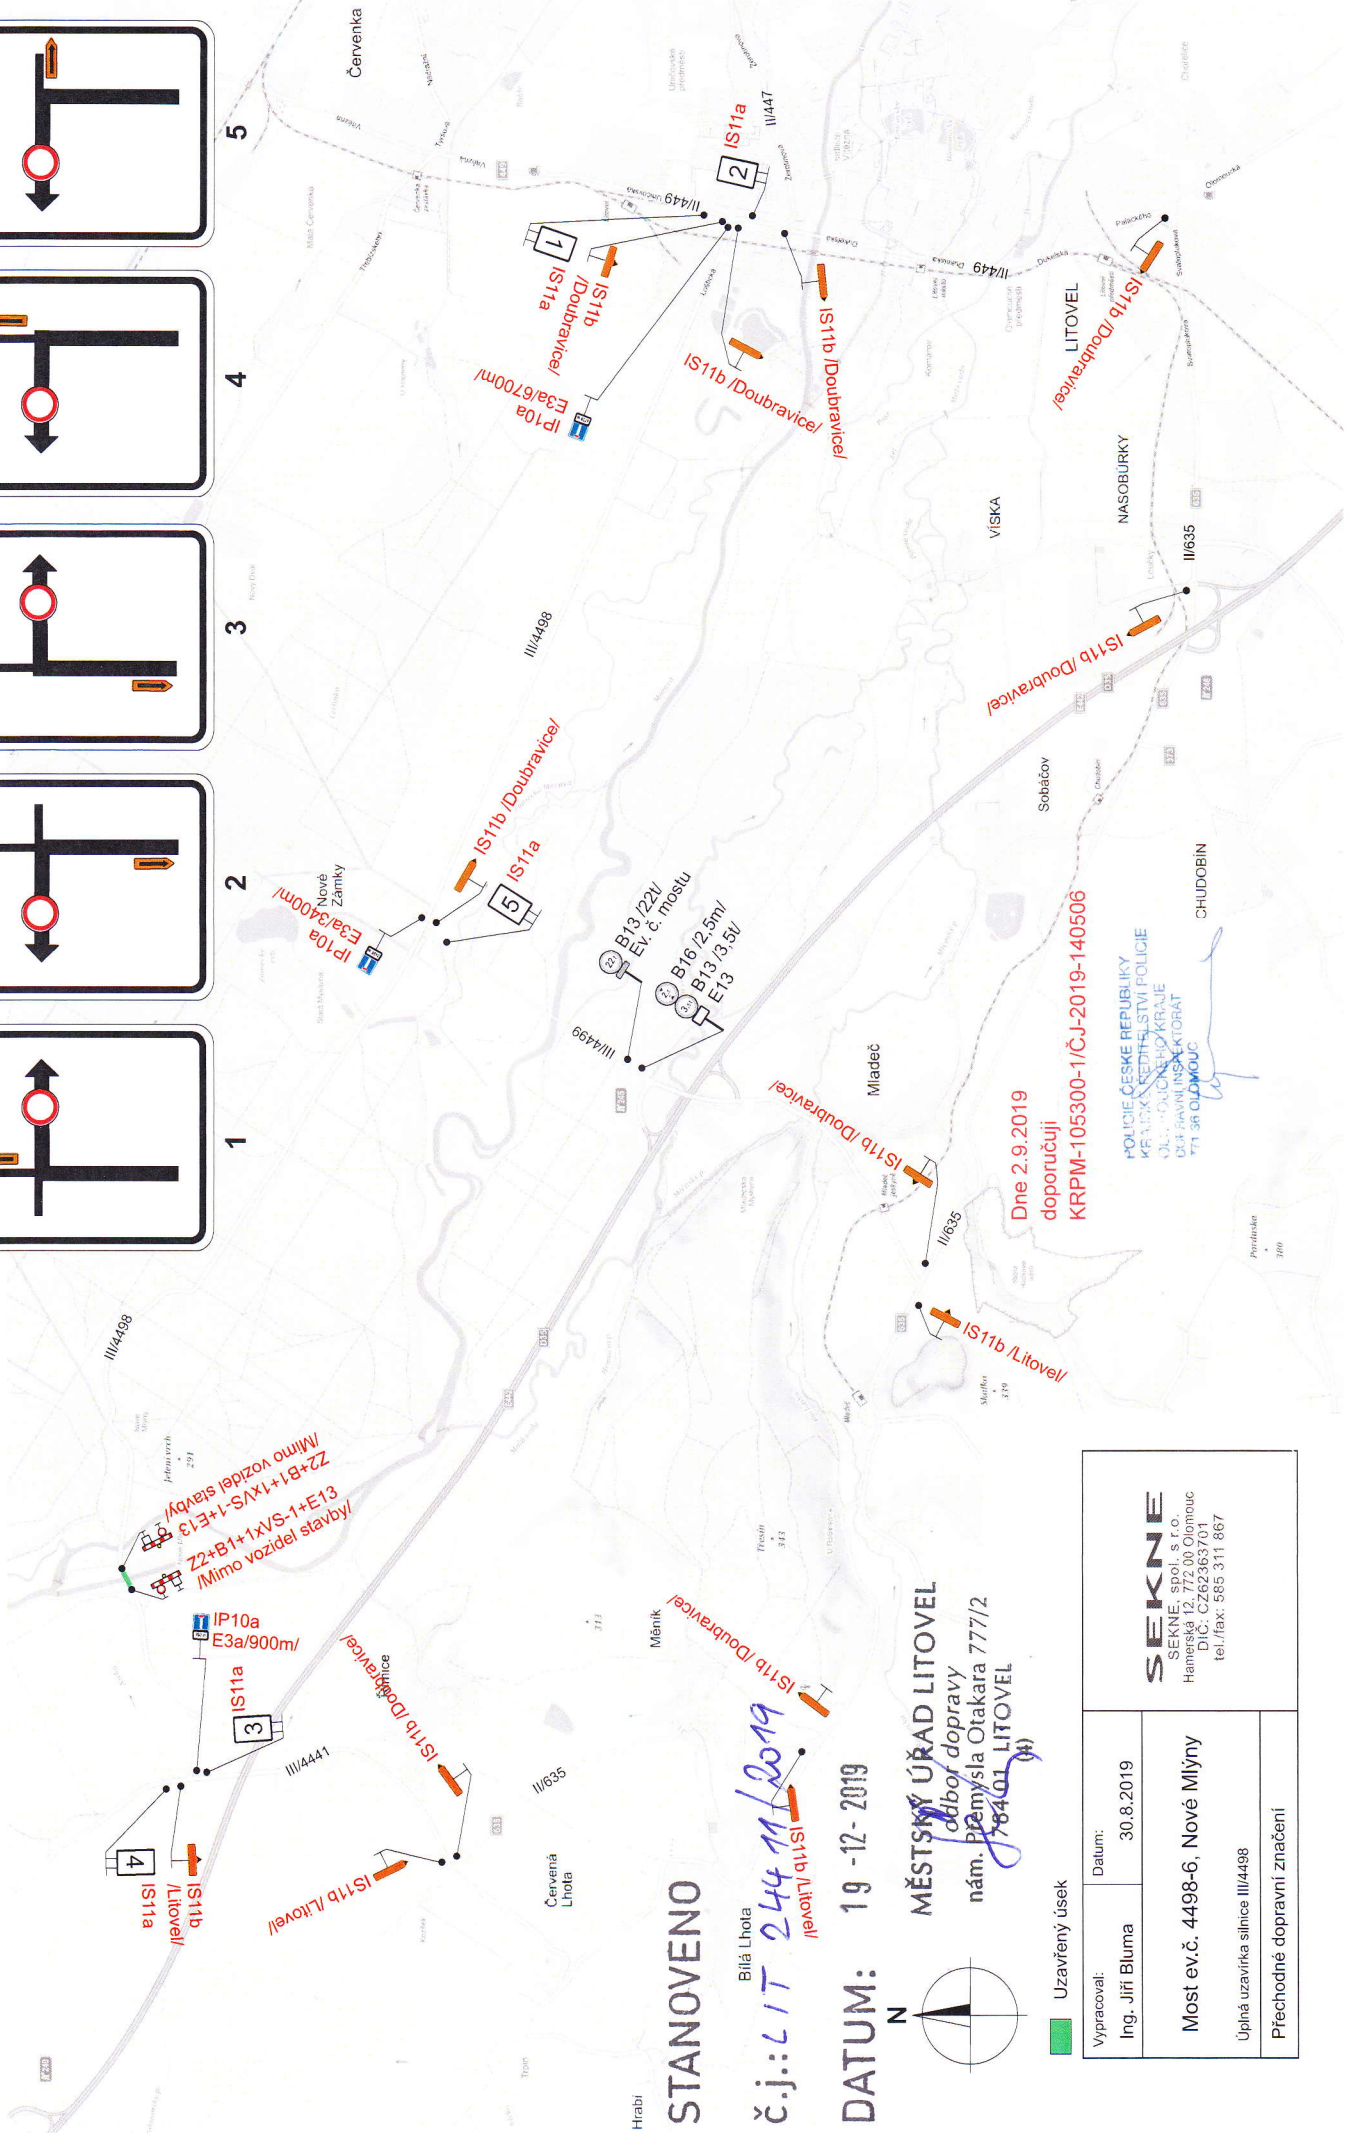

Z2+B1+1+XS-1+E13
Mimo vozidel stavby!

Z2+B1+1+XS-1+E13
Mimo vozidel stavby!

STANOVENO

BIlá Lhota
č.j.: *LIT 244 11/2019*

DATUM: 19 - 12 - 2019

MĚSTSKÝ ÚŘAD LITOVEL
odbor dopravy
nám. Přemysla Otakara 777/2
784 01 LITOVEL



Uzavřený úsek

Dne 2. 9. 2019
doporučuji
KRPM-105300-1/ČJ-2019-140506

POLICIE ČESKÉ REPUBLIKY
KRAJSKÁ ŘEDITELSTVÍ POLICIE
JILKOVSKÉHO KRAJE
ÚSTAVNÍ INSPEKTORÁT
771 38 OLMOUC

Vypracoval: Ing. Jiří Bluma	Datum: 30.8.2019
Most ev.č. 4498-6, Nové Mlýny	
Úplná uzavírka silnice III/4498	
Přechodné dopravní značení	

SEKNE
SEKNE, spol. s r.o.
Hameršská 12, 772 00 Olomouc
DIČ: CZ62363701
tel./fax: 585 311 867