


Úprava svislého dopravního značení na místních komunikacích
v obci Bílá Lhota, část Řimice

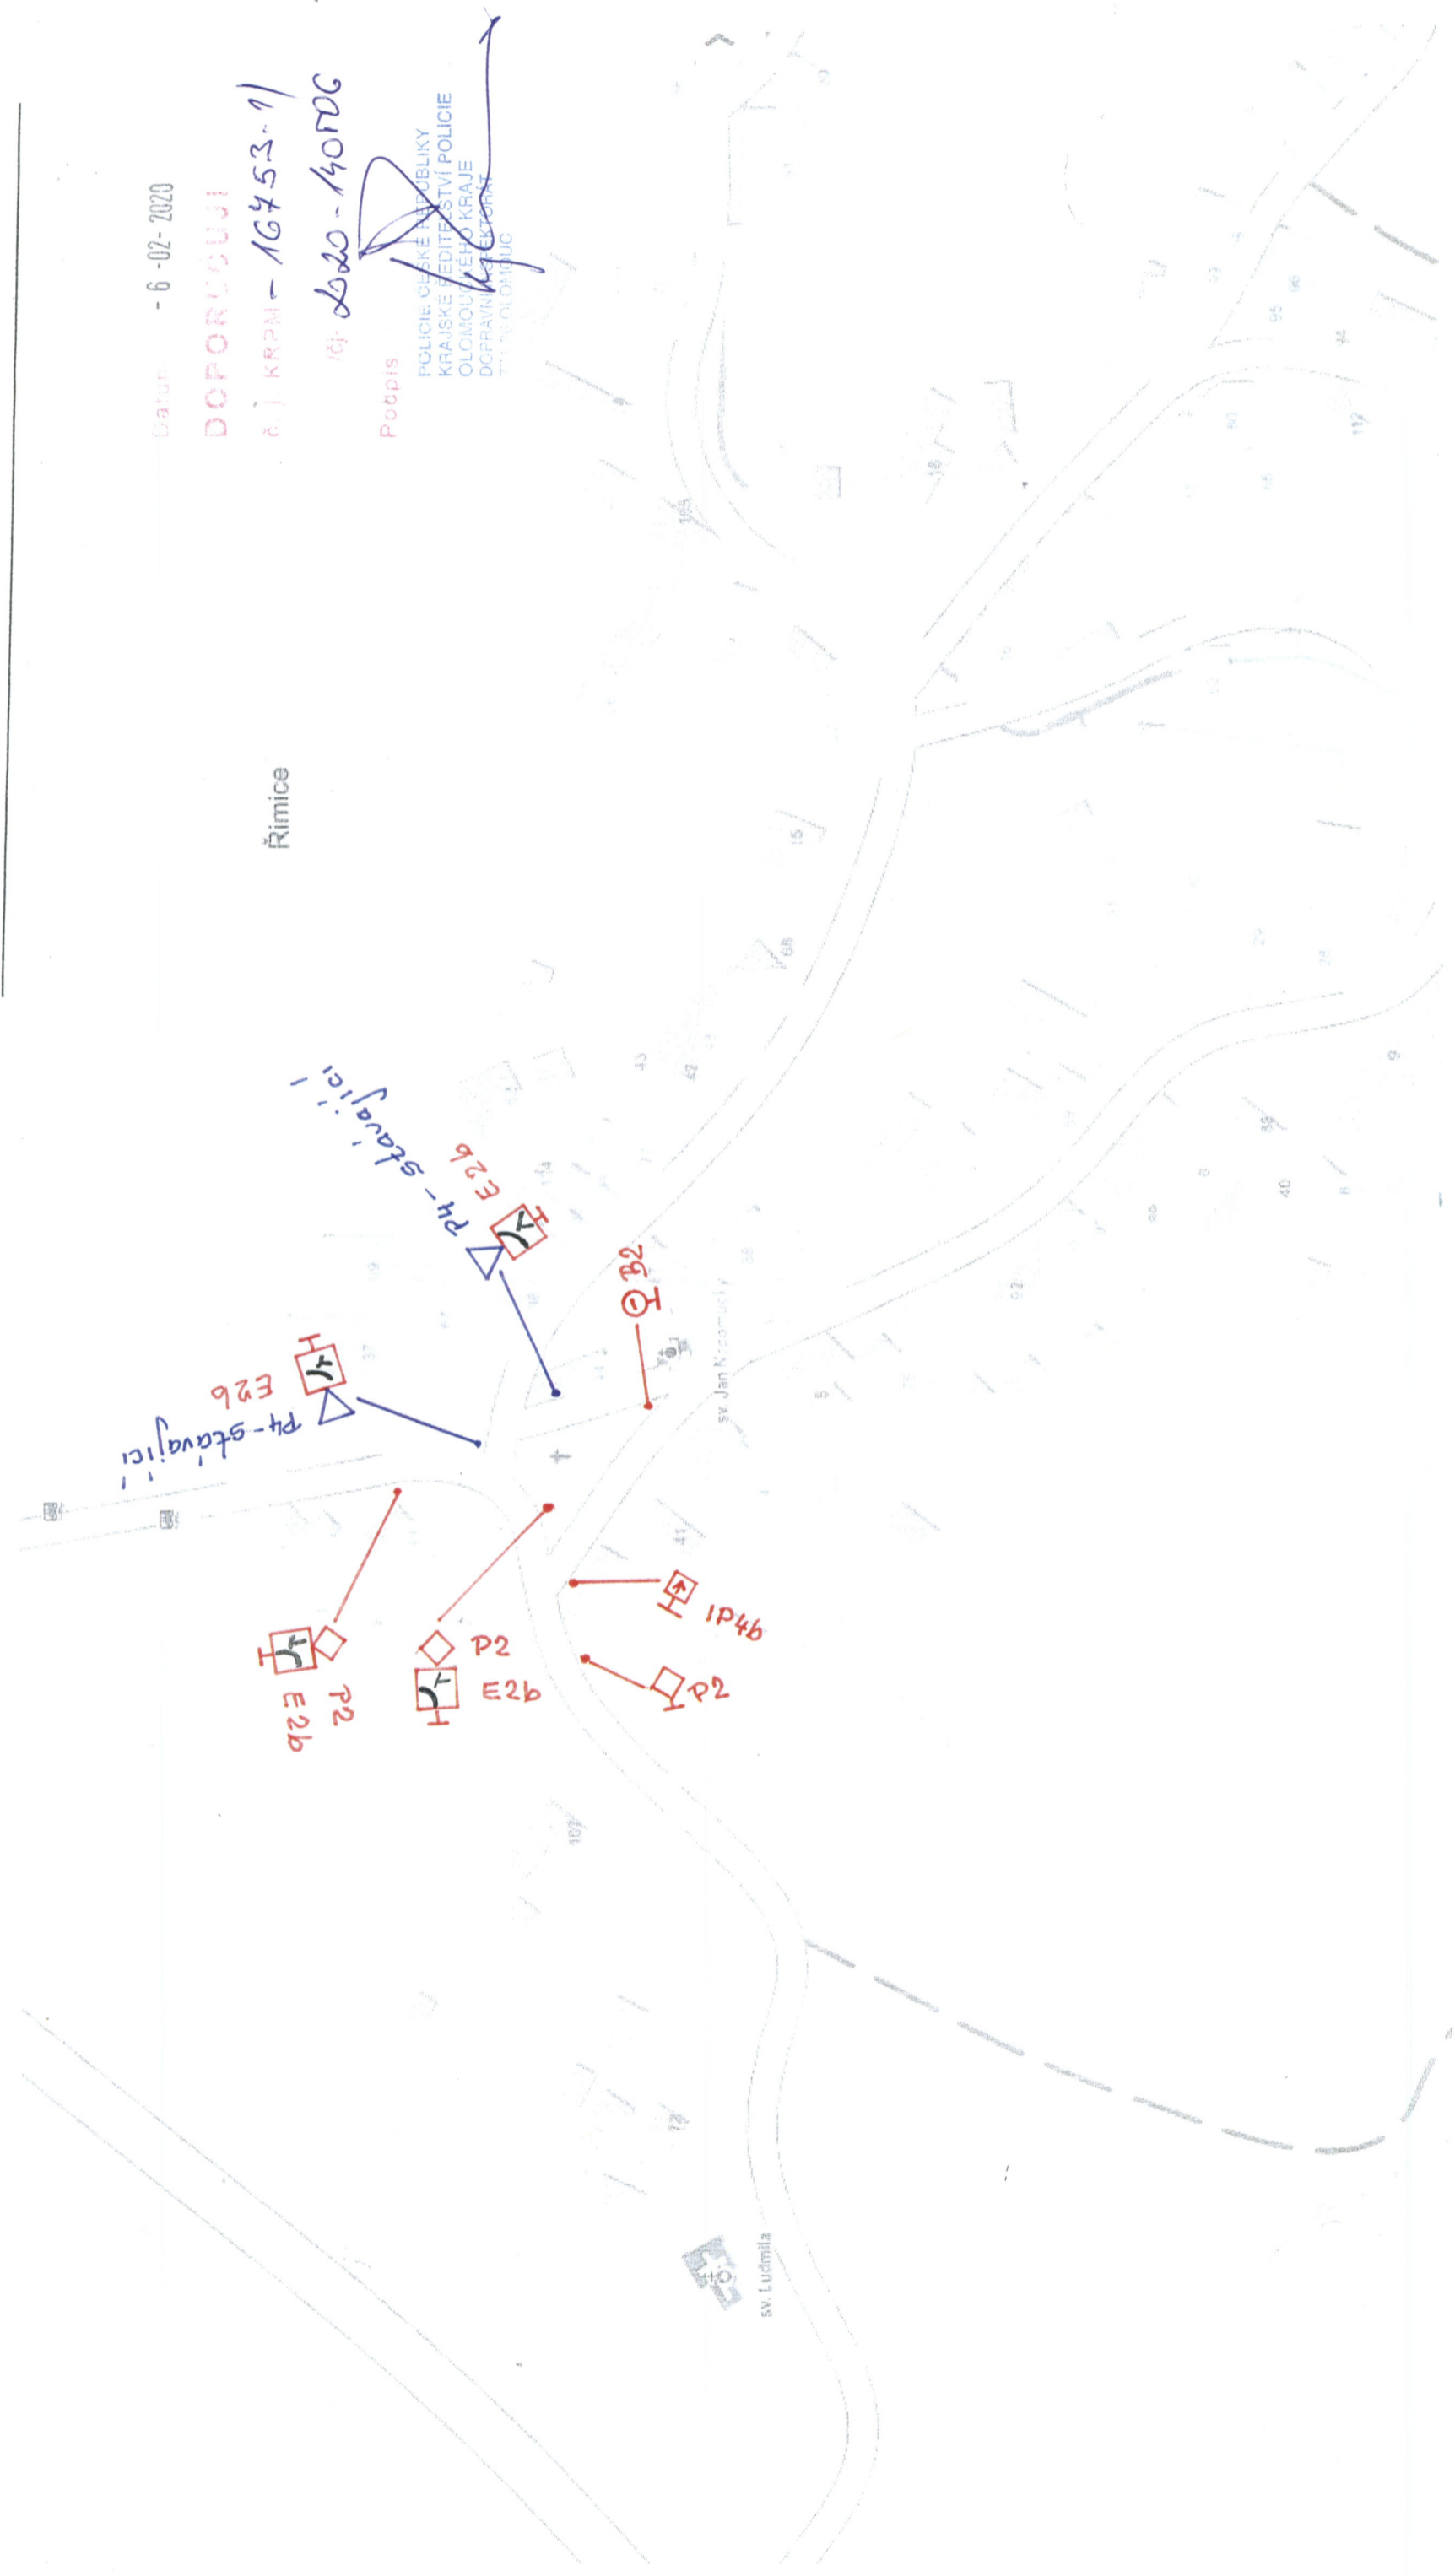

Datum: - 6 -02- 2020

DOPORUČUJI

š. j. KRPM - 16753-1)

(6) 2020 - 140700

Podpis

POLICIE ČESKÉ REPUBLIKY
KRAJSKÉ ŘEDITELSTVÍ POLICIE
OLOMOUCKÉHO KRAJE
DOPRAVNÍ ŘEŠENÍ
771 56 OLOMOUC