


v místě oboustranného chodníku

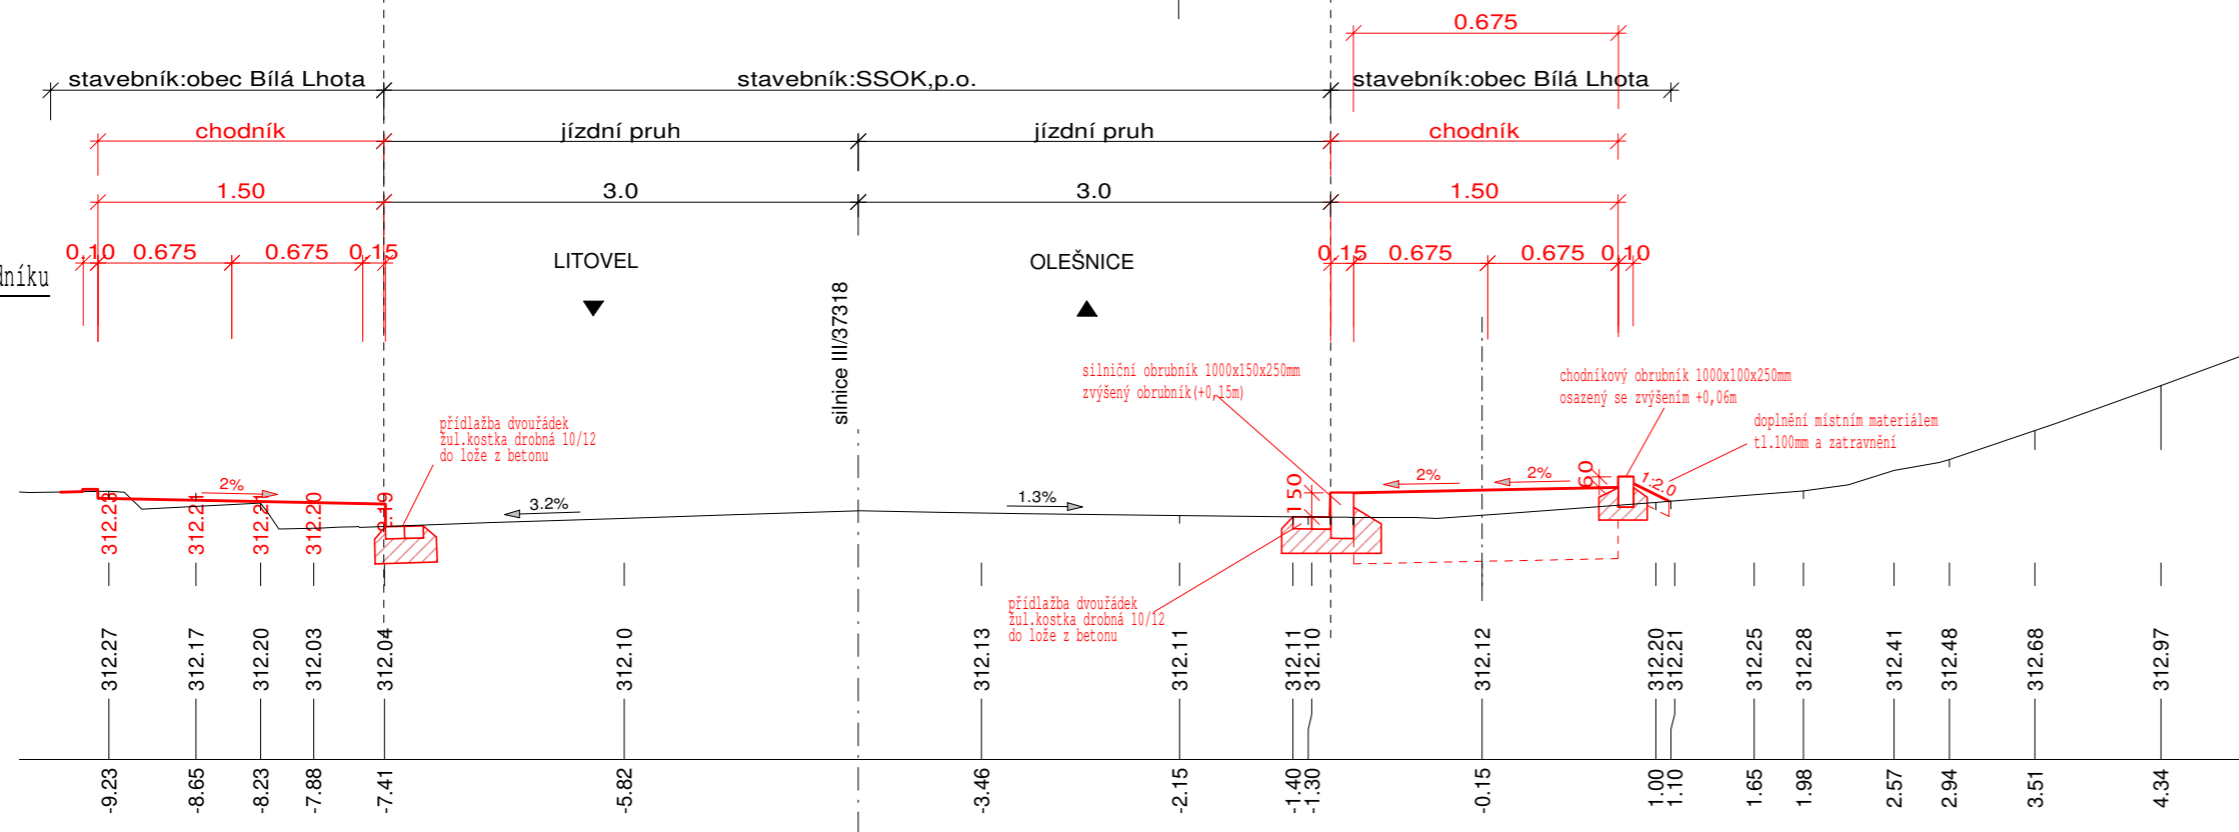

Navržená konstrukce pro kryt z betonové dlažby (chodníky, samostatné sjezdy)

vibrolisované bet.dlažeb. kameny 200x100x80mm	80 mm
barva přírodní (slepecká bílá) - DL, ČSN 736131 (skladebnost dle vzorového listu HL3 fi Presbeton)	
lože z drc. kameniva vel. 4-8 mm - L, ČSN 736126	40 mm
ŠD _A 0/32 ČSN EN13242+A1	150 mm
ŠD _B 0/63 ČSN EN13242+A1	200 mm
netkaná geotextilie o plošné hmotnosti min.200g/m2	
zhuťněná zemní pláň Edef,2=30 MPa	
CELKEM	470 mm

Navržená konstrukce pro dlažbu z žulové kostky drobné (parkovací pruh)


dlažební kostky z přírodního kamene	
žulová kostka drobná vel.10 šedá-DL, ČSN EN 1342	100 mm
lože z drc. kameniva vel. 4-8 mm - L, ČSN 736126	50 mm
ŠD _A 0/32 ČSN EN13242+A1	150 mm
ŠD _B 0/63 ČSN EN13242+A1	150 mm
netkaná geotextilie o plošné hmotnosti min.200g/m2	
zhuťněná zemní pláň Edef,2=45 MPa	
CELKEM	450 mm

Navržená konstrukce pro dlažbu z žulové kostky velké (autobusové zálivy)

dlažební kostky z přírodního kamene (TP 192)	
žulová kostka velká vel.16 šedá-DL, ČSN 736131 (dlažba ukládaná do řádků, s vazbou)	160 mm
vypárování cementovou maltou M25 XF4	
lože z betonu C25/30 XF4 - L, ČSN 736135 TP192	40 mm
cementová deska CB, beton XC4 C 30/37 XF3	200 mm
oboustranná síť KARI (KH 30, 100/6x100/6mm)	
kam.stmelené cementem C _{5,6} (KSC II) ČSN 14 227-1	200 mm
netkaná geotextilie o plošné hmotnosti min.200g/m2	
zhuťněná zemní pláň E _{def,2} =45 MPa	
CELKEM	600 mm

Navržená konstrukce asfaltových ploch (připojení MK a ÚK)

asfaltový beton - ACO 11 tl. 40 mm ČSN 736121(EN13108)	40mm
spojovací postřik z asf.emulze 0,2-0,3 kg/m2 ČSN 736129	
obalované kamenivo - ACP 16 tl. 50 mm ČSN 736121(EN13108)	50mm
Edef,2 = 80 Mpa	
ŠD _A 0/32 ČSN EN13242+A1	150mm
ŠD _B 0/63 ČSN EN13242+A1	200mm
netkaná geotextilie o plošné hmotnosti min.200g/m2	
zhuťněná zemní pláň Edef,2=45 MPa	
CELKEM	440 mm

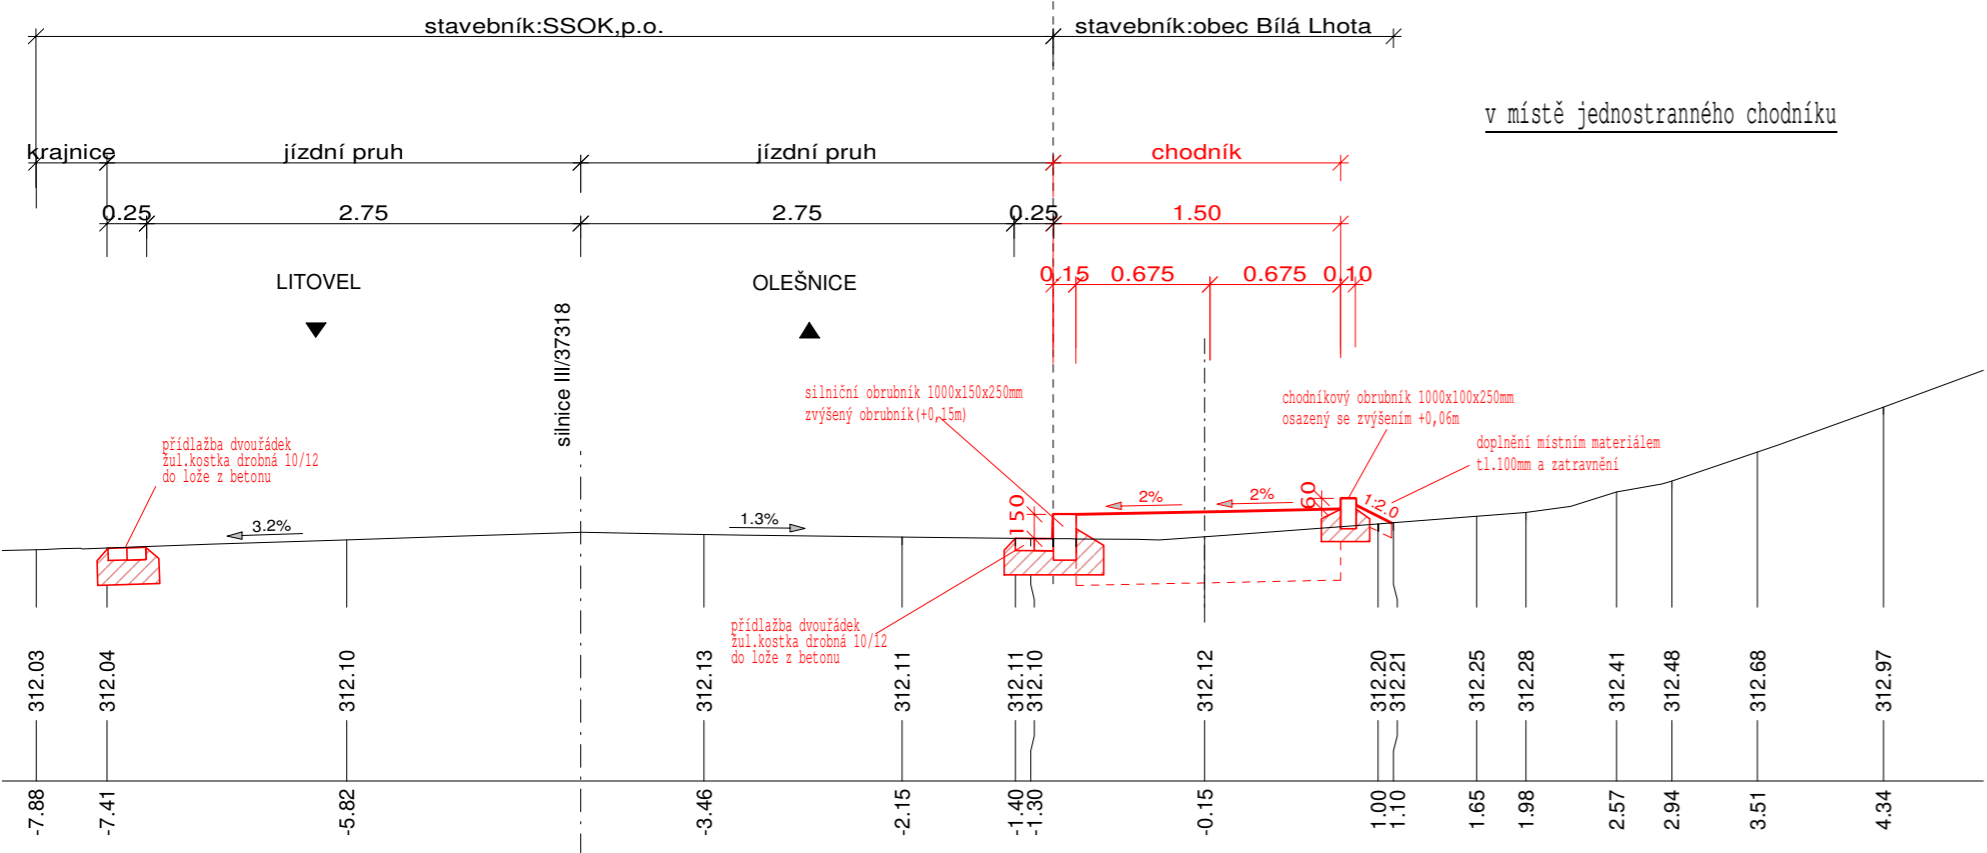

v místě jednostranného chodníku

DPS

Souřadnicový systém S-JTSK, Výškový systém Bpv

OBJEDNATEL	Obec Bílá Lhota Bílá Lhota č.p. 1,783 21 Chudobín IČO: 00298662	
------------	--	--

ZHOTOVITEL	Cekr CZ s.r.o. Mazalova 57/2, 787 01 Šumperk IČ: 27821251, tel: 588 517 980 email: info@cekr.cz, DS: yb2vbz3	
------------	---	--

ZODP. PROJEKTANT	Ing. Luděk Cekr	Cekar CZ s.r.o. Mazalova 57/2, 787 01 Šumperk IČ: 27821251 Tel: 588 517 980 email: info@cekr.cz
VEDOUČÍ PROJEKTANT	Ing. Luděk Cekr	
VYPRACOVAL	Petr Slezák	
KRESLIL	Petr Slezák	
KRAJ: Olomoucký	KÚ: Hrabí, Červená Lhota u Řimic	

NÁZEV AKCE	„Bílá Lhota - Zvýšení bezpečnosti na průjezdných úsecích silnic III. tř.“	
FORMÁT	3x A4	
MĚŘÍTKO	1:50	
DATUM	04/2026	
STUPEŇ	DPS	
ZAK. ČÍSLO	1225-25/2	
NÁZEV VÝKRESU	Vzorové příčné řezy-chodník SO 112 – chodník podél silnice III/37317 (Červená Lhota-Hrabí)	ČÍSLO VÝKRESU D.1.2a ČÍSLO PARÉ