ÚZEMNÍ PLÁN BÍLÁ LHOTA

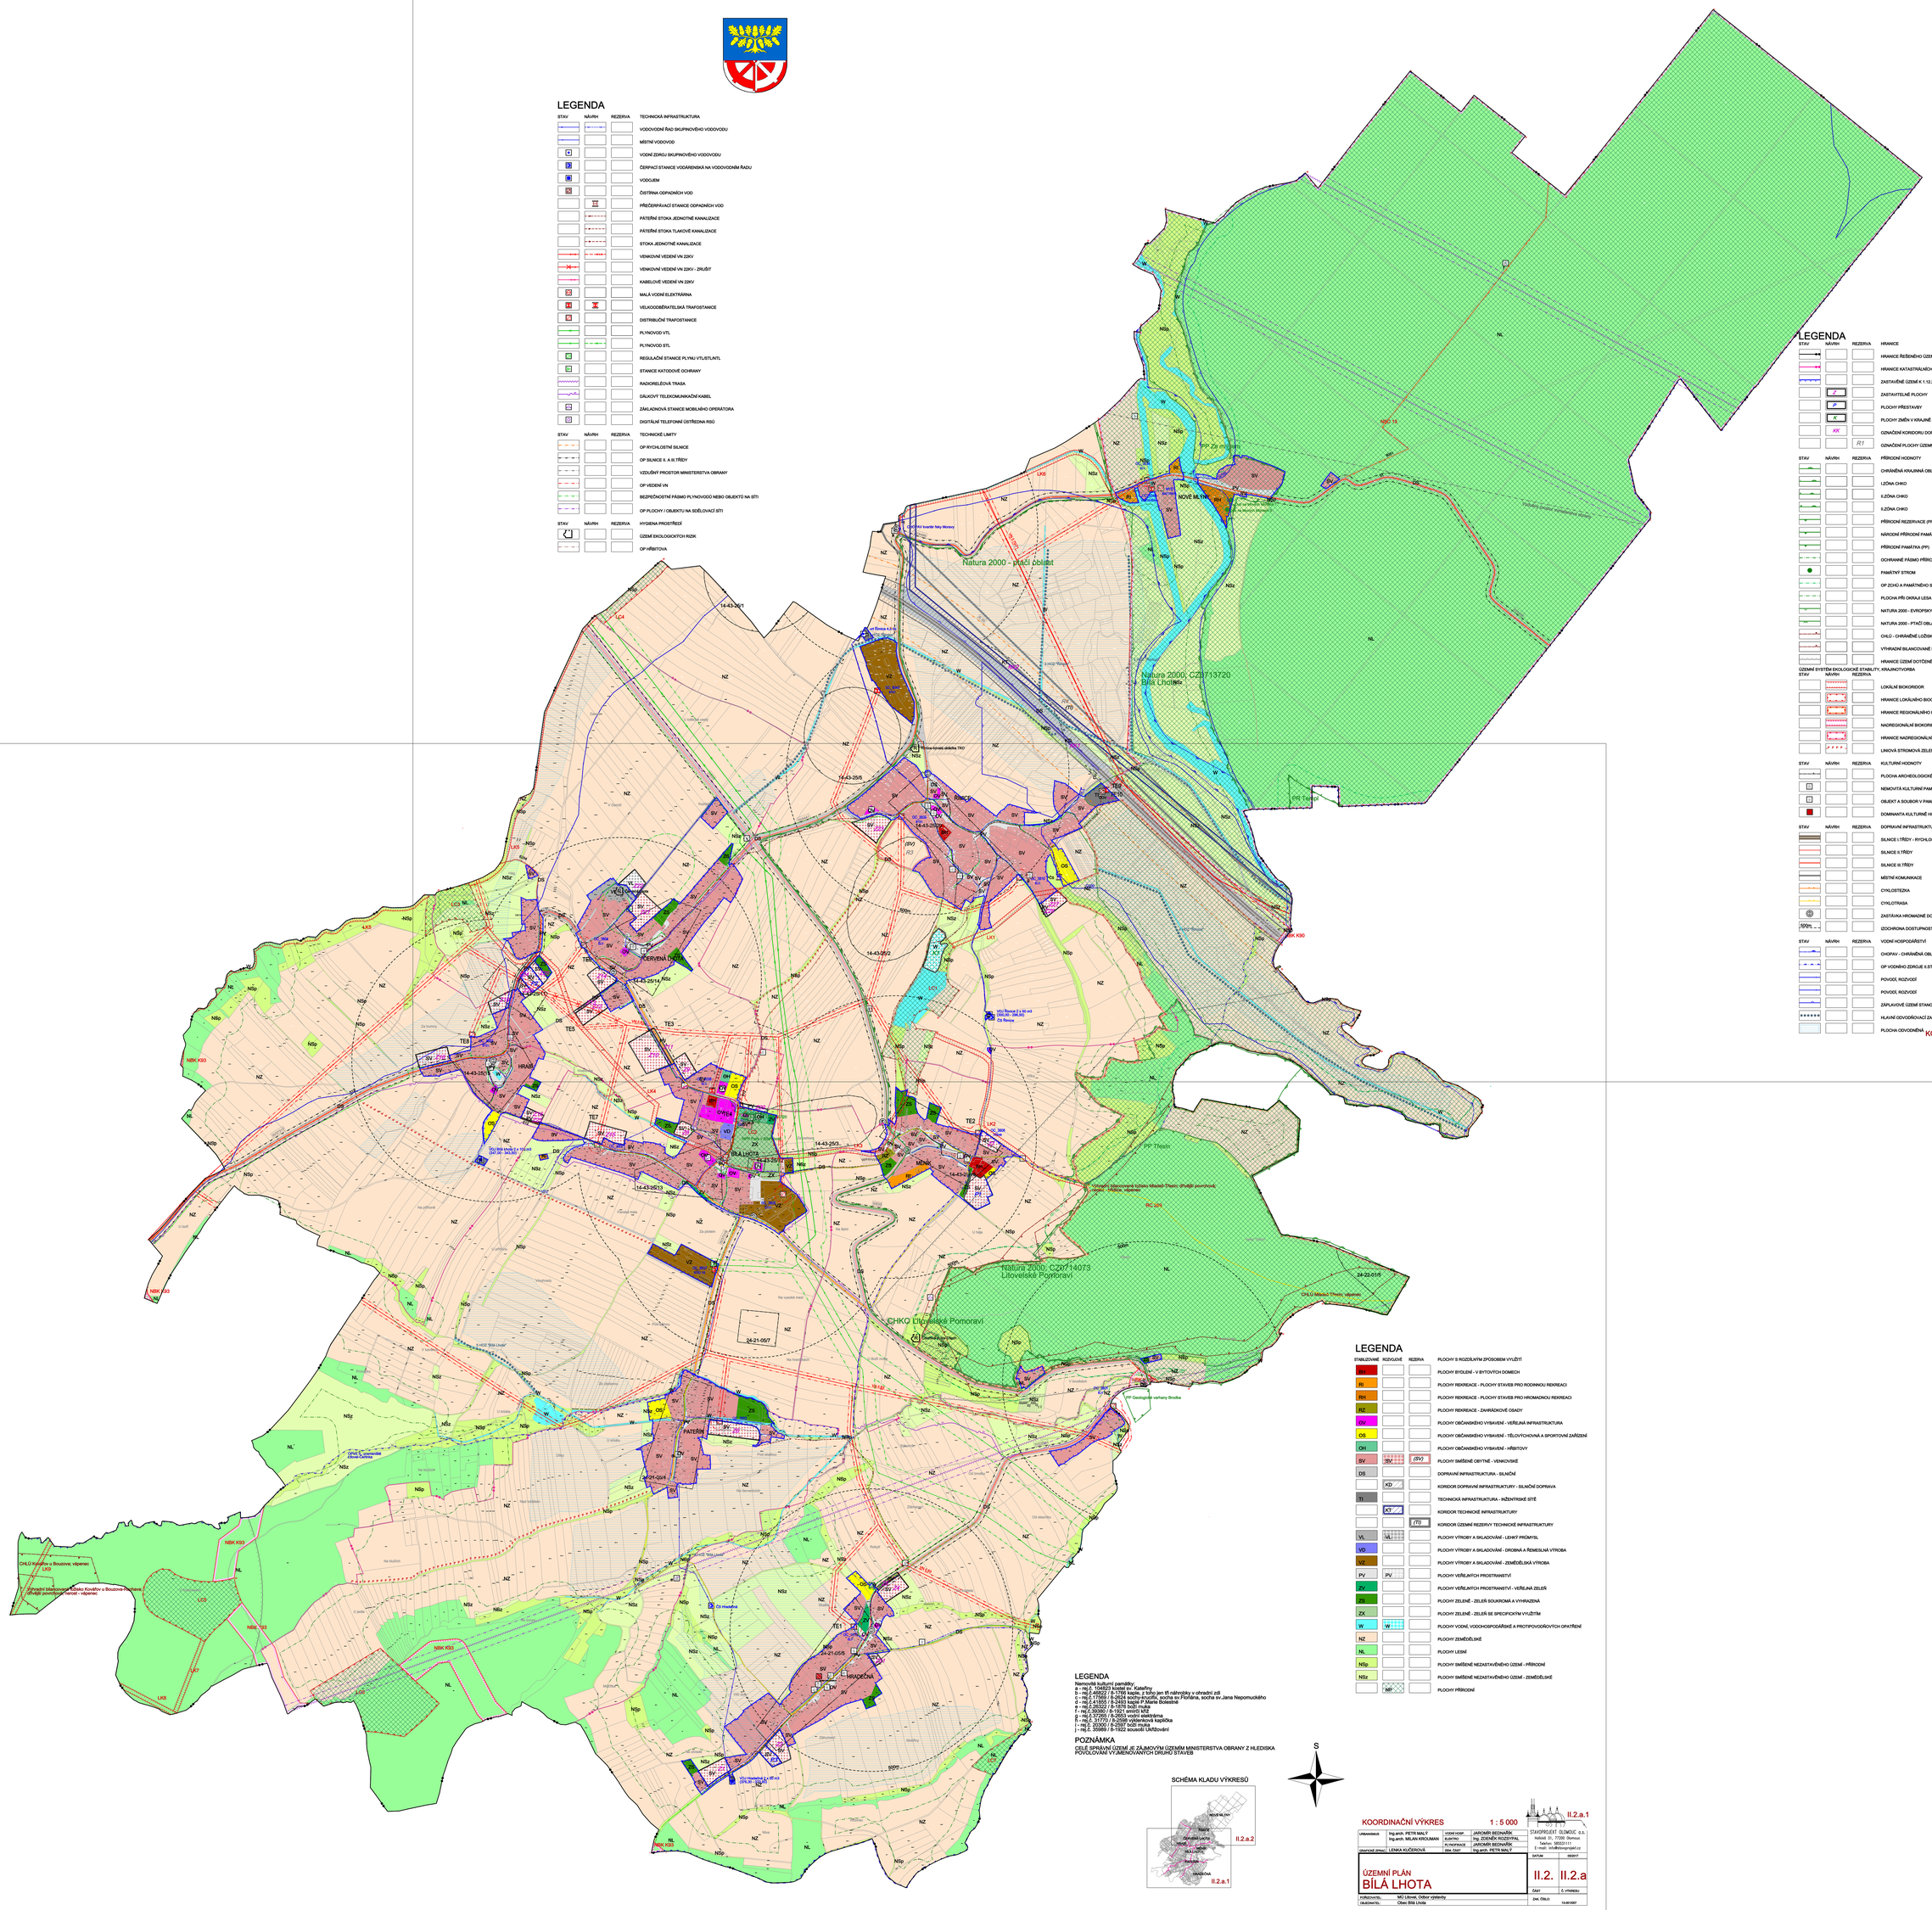

LEGENDA

STAV	NÁVRH	REZERVA	TECHNICKÁ INFRASTRUKTURA
			VODOVODNÍ ŘAD SKUPINOVÉHO VODOVODU
			MÍSTNÍ VODOVOD
			VODNÍ ZDROJ SKUPINOVÉHO VODOVODU
			ČERPACÍ STANICE VODÁRENSKÁ NA VODOVODNÍM ŘADU
			VODOJEM
			ČISTÍRNA ODPADNÍCH VOD
			PŘEČERPÁVACÍ STANICE ODPADNÍCH VOD
			PATEŘNÍ STOKA JEDNOTNÉ KANALIZACE
			PATEŘNÍ STOKA TLAKOVÉ KANALIZACE
			STOKA JEDNOTNÉ KANALIZACE
			VENKOVNÍ VEDENÍ VN 22KV
			VENKOVNÍ VEDENÍ VN 22KV - ZRUŠIT
			KABELOVÉ VEDENÍ VN 22KV
			MALÁ VODNÍ ELEKTRÁRNA
			VELKOODBĚRATELSKÁ TRAFOSTANICE
			DISTRIBUČNÍ TRAFOSTANICE
			PLYNOVOD VTL
			PLYNOVOD STL
			REGULAČNÍ STANICE PLYNU VTL/STL/NTL
			STANICE KATODOVÉ OCHRANY
			RADIORELÉOVÁ TRASA
			DÁLKOVÝ TELEKOMUNIKAČNÍ KABEL
			ZÁKLADNOVÁ STANICE MOBILNÍHO OPERÁTORA
			DIGITÁLNÍ TELEFONNÍ ÚSTŘEDNA RSÚ

STAV	NÁVRH	REZERVA	TECHNICKÉ LIMITY
			OP RYCHLOSTNÍ SILNICE
			OP SILNICE II. A III.TŘÍDY
			VZDUŠNÝ PROSTOR MINISTERSTVA OBRANY
			OP VEDENÍ VN
			BEZPEČNOSTNÍ PÁSMO PLYNOVODŮ NEBO OBJEKTŮ NA SÍTI
			OP PLOCHY / OBJEKTU NA SDĚLOVACÍ SÍTI

STAV	NÁVRH	REZERVA	HYGIENA PROSTŘEDÍ
			ÚZEMÍ EKOLOGICKÝCH RIZIK
			OP HŘBITOVA

LEGENDA

STAV	NÁVRH	REZERVA	HRANICE
			HRANICE ŘEŠENÉHO ÚZEMÍ
			HRANICE KATASTRÁLNÍCH ÚZEMÍ
			ZASTAVĚNÉ ÚZEMÍ K 1.12.2013
	Z		ZASTAVITELNÉ PLOCHY
	P		PLOCHY PŘESTAVBY
	K		PLOCHY ZMĚN V KRAJINĚ
	KK		OZNAČENÍ KORIDORU DOPRAVNÍ A TECHNICKÉ INFRASTRUKTURY
		R1	OZNAČENÍ PLOCHY ÚZEMNÍ REZERVY

STAV	NÁVRH	REZERVA	PŘÍRODNÍ HODNOTY
			CHRÁNĚNÁ KRAJINNÁ OBLAST
			I.ZÓNA CHKO
			II.ZÓNA CHKO
			II.ZÓNA CHKO
			PŘÍRODNÍ REZERVACE (PR)
			NÁRODNÍ PŘÍRODNÍ PAMÁTKA (NPP)
			PŘÍRODNÍ PAMÁTKA (PP)
			OCHRANNÉ PÁSMO PŘÍRODNÍ PAMÁTKY
			PAMÁTNÝ STROM
			OP ZCHO A PAMÁTNÉHO STROMU
			PLOCHA PŘÍ OKRAJI LESA S PODMÍNĚNÝM VYUŽÍVÁNÍM
			NATURA 2000 - EVROPSKY VÝZNAMNÁ LOKALITA
			NATURA 2000 - PTAČÍ OBLAST
			CHLÚ - CHRÁNĚNÉ LOŽISKOVÉ ÚZEMÍ
			VÝHRADNÍ BILANCOVANÉ LOŽISKO NEROSTNÝCH SUROVIN
			HRANICE ÚZEMÍ DOTČENÉHO TĚŽBOU

ÚZEMNÍ SYSTÉM EKOLOGICKÉ STABILIT.			KRAJINOTVORBA
STAV	NÁVRH	REZERVA	
			LOKÁLNÍ BIOKORIDOR
			HRANICE LOKÁLNÍHO BIOCENTRA
			HRANICE REGIONÁLNÍHO BIOCENTRA
			NADREGIONÁLNÍ BIOKORIDOR
			HRANICE NADREGIONÁLNÍHO BIOCENTA
			LINKOVÁ STROMOVÁ ZELEŇ

STAV	NÁVRH	REZERVA	KULTURNÍ HODNOTY
			PLOCHA ARCHEOLOGICKÉHO NALEZIŠTĚ
			NEMOVITÁ KULTURNÍ PAMÁTKA
			OBJEKT A SOUBOR V PAMÁTKOVÉM ZÁJMU
			DOMINANTA KULTURNĚ HISTORICKÁ

STAV	NÁVRH	REZERVA	DOPRAVNÍ INFRASTRUKTURA
			SILNICE I.TŘÍDY - RYCHLOSTNÍ
			SILNICE II.TŘÍDY
			SILNICE III.TŘÍDY
			MÍSTNÍ KOMUNIKACE
			CYKLOSTEZKA
			CYKLOTRASA
			ZASTÁVKA HROMADNÉ DOPRAVY
500m			IZOCHRONA DOSTUPNOSTI

STAV	NÁVRH	REZERVA	VODNÍ HOSPODÁŘSTVÍ
			CHOPAV - CHRÁNĚNÁ OBLAST PŘIROZENÉ AKUMULACE VOD
			OP VODNÍHO ZDROJE II.STUPNĚ
			POVODÍ, ROZVODÍ
			POVODÍ, ROZVODÍ
			ZÁPLAVOVÉ ÚZEMÍ STANOVENÉ
			HLAVNÍ ODVODŇOVACÍ ZAŘÍZENÍ
			PLOCHA ODVODNĚNÁ

KOORDINAČNÍ VÝKRES 1 : 5 000

v.č. II.2.a.2

LEGENDA

STABILIZOVÉ	ROZVOJOVÉ	REZERVA	PLOCHY S ROZŠÍŘENÝM ZPŮSOBEM VYUŽITÍ
BH			PLOCHY BYDLENÍ - V BYTOVÝCH DOMECH
RI			PLOCHY REKREACE - PLOCHY STAVEB PRO RODINNOU REKREACI
RH			PLOCHY REKREACE - PLOCHY STAVEB PRO HROMADNOU REKREACI
RZ			PLOCHY REKREACE - ZAHRÁDKOVÉ OSADY
OV			PLOCHY OBČANSKÉHO VYBAVENÍ - VEŘEJNÁ INFRASTRUKTURA
OS			PLOCHY OBČANSKÉHO VYBAVENÍ - TĚLOVÝCHOVNÁ A SPORTOVNÍ ZAŘÍZENÍ
OH			PLOCHY OBČANSKÉHO VYBAVENÍ - HŘBITOVY
SV	SV	(SV)	PLOCHY SMÍŠENÉ OBYTNÉ - VENKOVSKÉ
DS			DOPRAVNÍ INFRASTRUKTURA - SILNIČNÍ
	KD		KORIDOR DOPRAVNÍ INFRASTRUKTURY - SILNIČNÍ DOPRAVA
TI			TECHNICKÁ INFRASTRUKTURA - INŽENÝRSKÉ SÍTĚ
	KT		KORIDOR TECHNICKÉ INFRASTRUKTURY
		(TI)	KORIDOR ÚZEMNÍ REZERVY TECHNICKÉ INFRASTRUKTURY
VL	VL		PLOCHY VÝROBY A SKLADOVÁNÍ - LEHKÝ PRŮMYSL
VD			PLOCHY VÝROBY A SKLADOVÁNÍ - DROBNÁ A ŘEMESLNÁ VÝROBA
VZ			PLOCHY VÝROBY A SKLADOVÁNÍ - ZEMĚDĚLSKÁ VÝROBA
PV	PV		PLOCHY VEŘEJNÝCH PROSTRANSTVÍ
ZV			PLOCHY VEŘEJNÝCH PROSTRANSTVÍ - VEŘEJNÁ ZELEŇ
ZI			PLOCHY ZELENĚ - ZELEŇ SOUKROMÁ A VYHRAZENÁ
ZX			PLOCHY ZELENĚ - ZELEŇ SE SPECIFICKÝM VYUŽITÍM
W	W		PLOCHY VODNÍ, VODOHOSPODÁŘSKÉ A PROTIPOVODŇOVÝCH OPATŘENÍ
NZ			PLOCHY ZEMĚDĚLSKÉ
NL			PLOCHY LESNÍ
NSp			PLOCHY SMÍŠENÉ NEZASTAVĚNÉHO ÚZEMÍ - PŘÍRODNÍ
NSz			PLOCHY SMÍŠENÉ NEZASTAVĚNÉHO ÚZEMÍ - ZEMĚDĚLSKÉ
	NP		PLOCHY PŘÍRODNÍ

LEGENDA

Nemovité kulturní památky:
a - rej.č. 25/1 / 8-2/1 kaple v Kataříny
b - rej.č.40652 / 8-3798 kaple, z toho jen tři náhrobky v ohradní zdi
c - rej.č.17669 / 8-2624 sochy-kruciflix, socha sv.Floriána, socha sv.Jana Nepomuckého
d - rej.č.41850 / 8-2493 kaple P.Marie Bolestné
e - rej.č.26303 / 8-1878 boží muka
f - rej.č.26302 / 8-1877 boží muka
g - rej.č.37280 / 8-3553 vodní elektrárna
h - rej.č. 31770 / 8-2598 výklenková kaplička
i - rej.č. 20300 / 8-2597 boží muka
j - rej.č. 35989 / 8-1922 sousoší Ukřižování

POZNÁMKA

CELÉ SPRÁVNÍ ÚZEMÍ JE ZÁJMOVÝM ÚZEMÍM MINISTERSTVA OBRANY Z HLEDISKA POVOLOVÁNÍ VYJMENOVANÝCH DRUHŮ STAVEB

SCHÉMA KLADU VÝKRESŮ

KOORDINAČNÍ VÝKRES 1 : 5 000

II.2.a.1

URBANISTA:	Ing.arch. PETR MALÝ Ing.arch. MILAN KROUMAN	VODNÍ HOSP.: JAROMÍR BEDNAŘÍK ELEKTRO: Ing. ZDENĚK ROZSYPAL PLYNOFIKACE: JAROMÍR BEDNAŘÍK	STAVEBNÍ ÚŘAD OLOMOUC n.p. Hellichl 31, 77200 Olomouc Telefon: 585331111 E-mail: info@stavprogresl.cz
GRAFICKÉ ZPRACL:	LENKA KUČEROVÁ	ZÓNA ÚZAT: Ing.arch. PETR MALÝ	DATUM: 09/2017

ÚZEMNÍ PLÁN

BÍLÁ LHOTA

ČÁST:	II.2.
Č. VÝKRESU:	II.2.a

POŘIZOVATEL:	MÚ Litovel, Odbor výstavby
OBJEDNATEL:	Obec Bílá Lhota
ZAK. ČÍSLO:	13-001/07