


SO 01 Oprava jezu

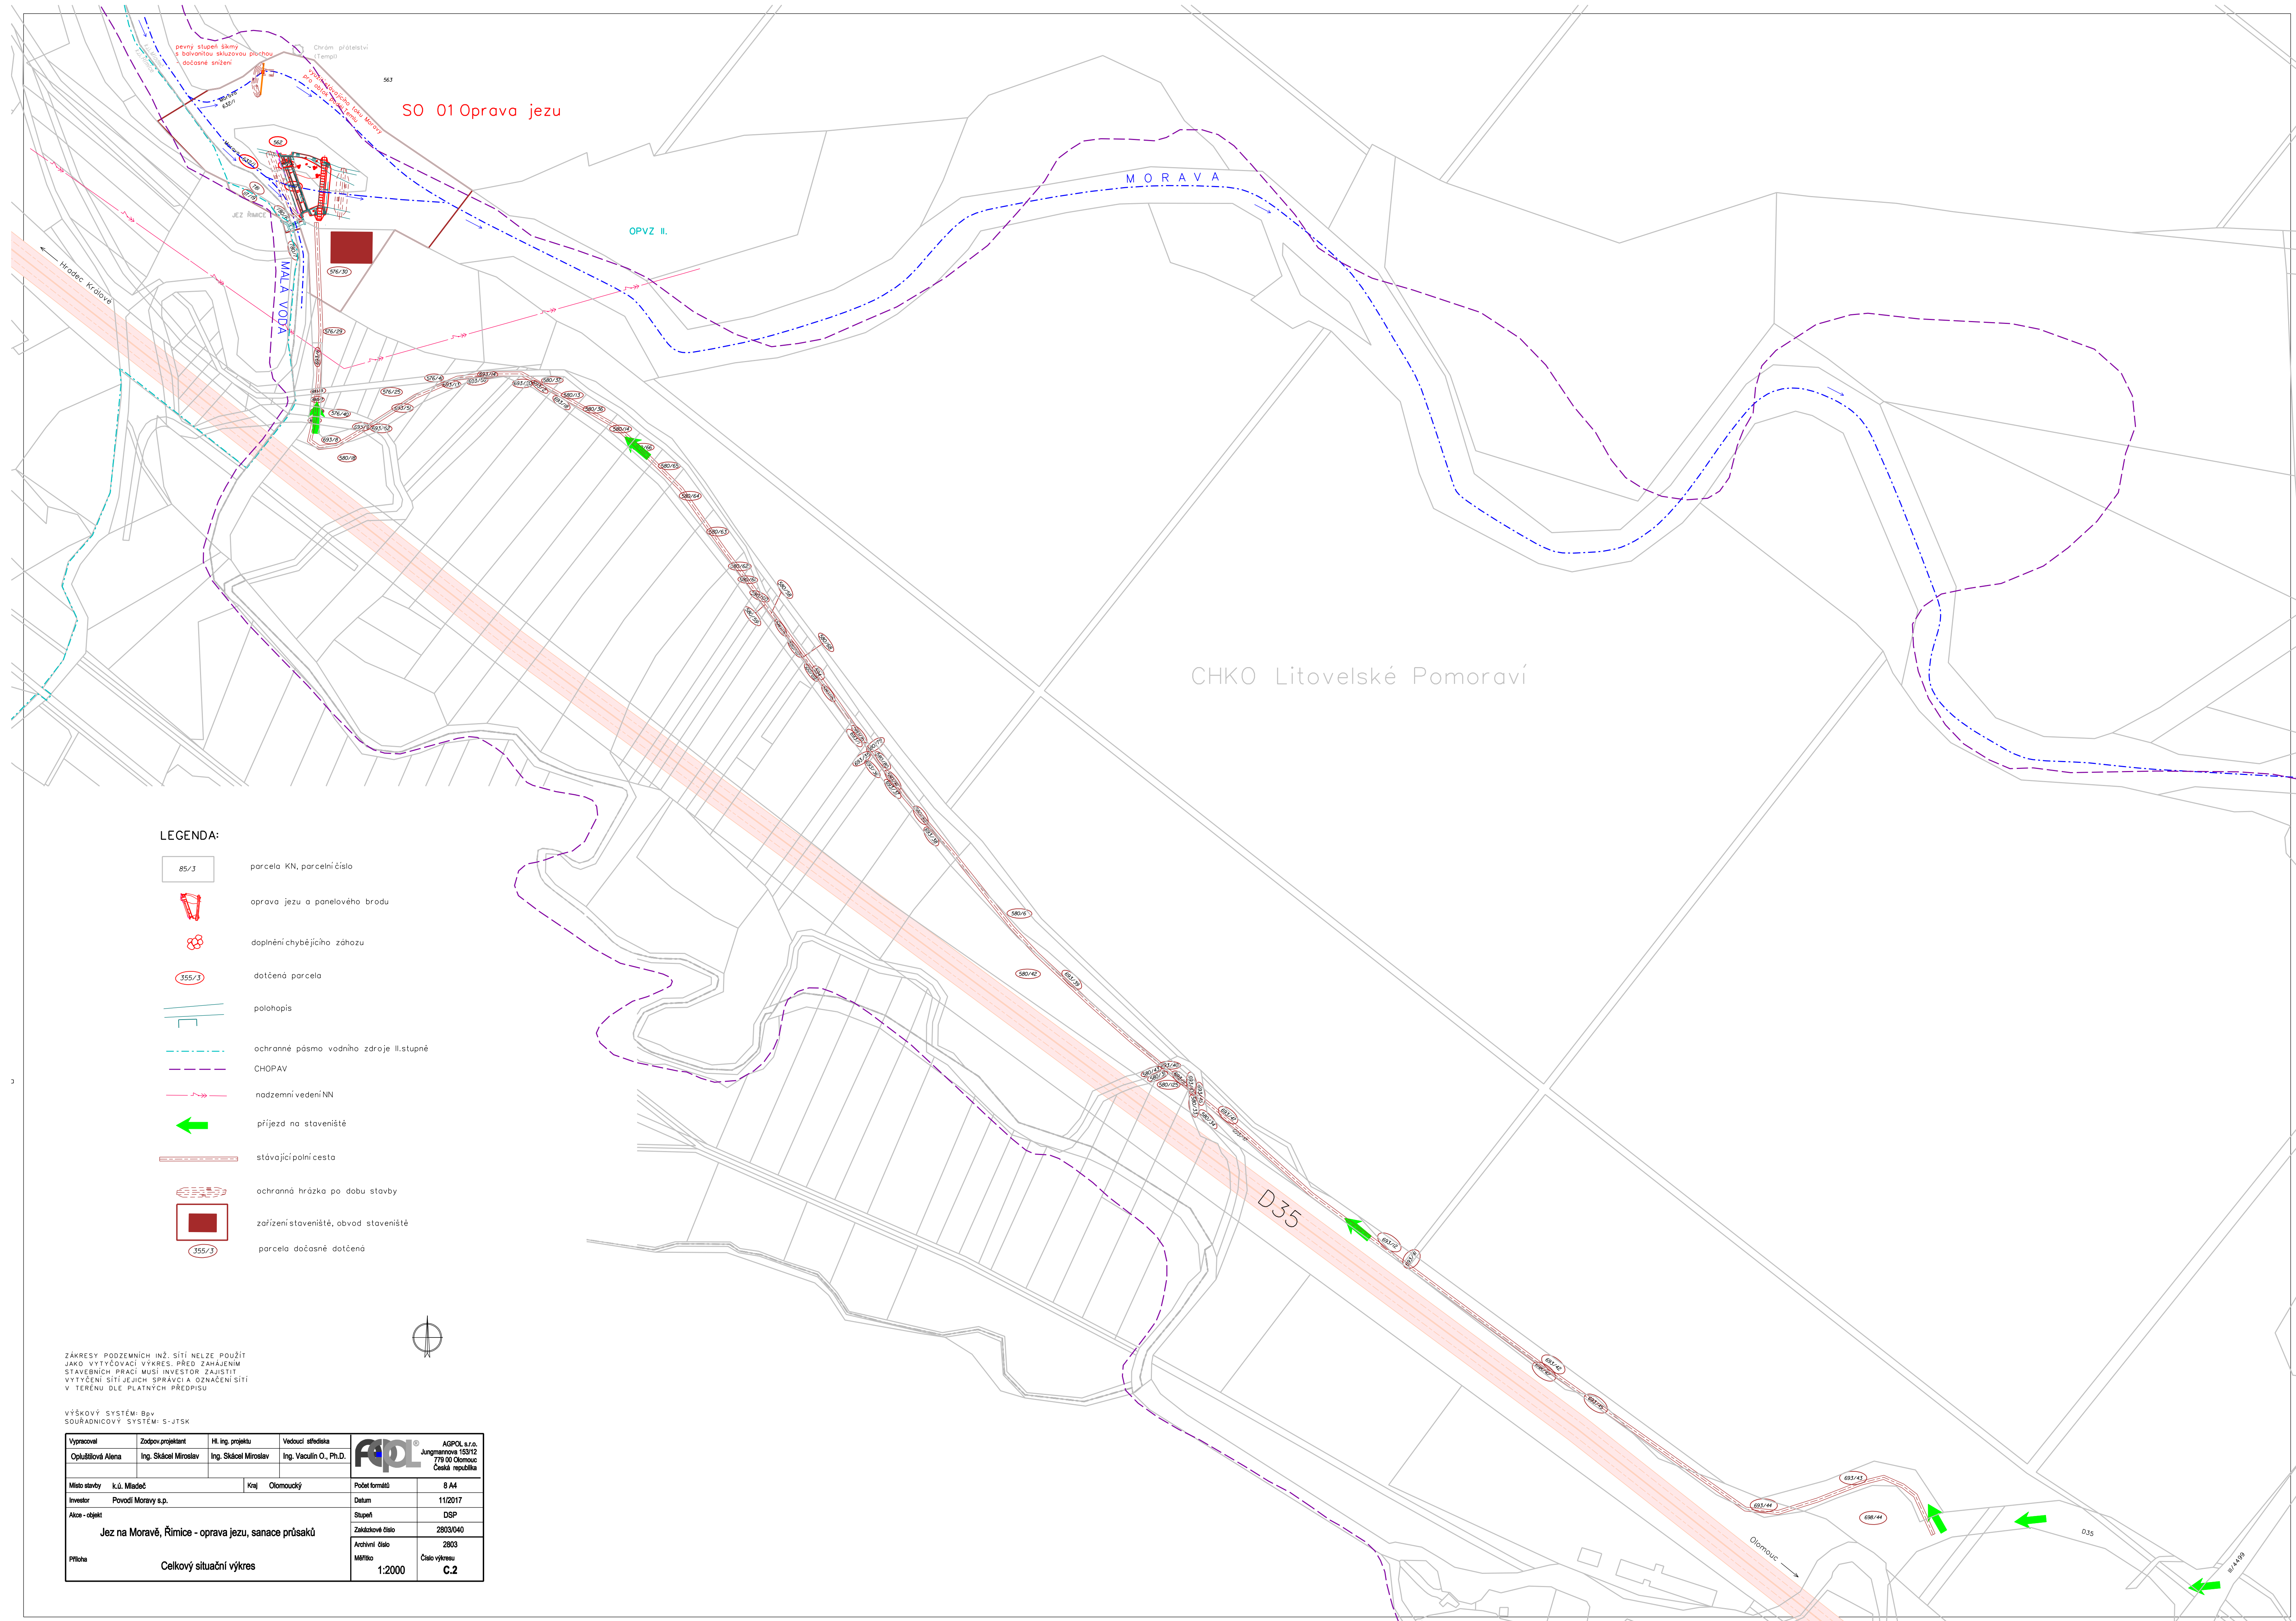

LEGENDA:

- 65/3 parcela KN, parcelní číslo
- oprava jezu a panelového brodu
- doplnění chybějícího záhozu
- 355/3 dotčená parcela
- polohopis
- ochranné pásmo vodního zdroje II.stupně
- CHOPAV
- nadzemní vedení NN
- příjezd na staveniště
- stávající polní cesta
- ochranná hrázka po dobu stavby
- zařízení staveniště, obvod staveniště
- 355/3 parcela dočasně dotčená

ZÁKRESY PODZEMNÍCH INŽ. SÍTÍ NELZE POUŽÍT
 JAKO VÝTYČOVACÍ VÝKRES. PŘED ZAHÁJENÍM
 STAVEBNÍCH PRÁČÍ MUSÍ INVEŠTOR ZAJISTIT
 VYTÝČENÍ SÍTÍ JEJICH SPRÁVCI A OZNAČENÍ SÍTÍ
 V TERÉNU DLE PLATNÝCH PŘEDPISŮ

VÝŠKOVÝ SYSTÉM: Bpv
 SOUŘADNICOVÝ SYSTÉM: S-JTSK

Vypracoval Opláštělová Alena	Zápop.projektant Ing. Skácel Miroslav	HL.ing.projekt Ing. Skácel Miroslav	Vedoucí inženýrka Ing. Vaculín O., Ph.D.	AGPOL s.r.o. Jungmannova 153/12 779 00 Olomouc Česká republika
Místo stavby k.ú. Mladec	Kraj Olomoucký	Počet formátů 8 A4	Datum 11/2017	
Investor Povodí Moravy s.p.		Stupeň DŠP	Zakázkové číslo 2803/D40	
Alce - objekt Jez na Moravě, říčnice - oprava jezu, sanace průsaků		Archivní číslo M480a	Číslo výkresu C.2	
Příloha Celkový situační výkres		1:2000		