ÚZEMNÍ PLÁN BÍLÁ LHOTA
ZMĚNA Č.1

LEGENDA

STAV	NÁVRH	REZERVA	
			TECHNICKÁ INFRASTRUKTURA
			VODOVODNÍ ŘAD SKUPINOVÉHO VODOVODU
			MÍSTNÍ VODOVOD
			VODNÍ ZDROJ SKUPINOVÉHO VODOVODU
			ČERPACÍ STANICE VODÁRENSKÁ NA VODOVODNÍM ŘADU
			REGULACE TLAKU - STAV
			VODOJEM
			ČISTÍRNA ODPADNÍCH VOD
			PŘEČERPÁVACÍ STANICE ODPADNÍCH VOD
			PÁTEŘNÍ STOKA JEDNOTNÉ KANALIZACE
			PÁTEŘNÍ STOKA TLAKOVÉ KANALIZACE
			STOKA JEDNOTNÉ KANALIZACE
			VENKOVNÍ VEDENÍ VN 22KV
			VENKOVNÍ VEDENÍ VN 22KV - ZRUŠIT
			KABELOVÉ VEDENÍ VN 22KV
			MALÁ VODNÍ ELEKTRÁRNA
			VELKOODBĚRATELSKÁ TRAFOSTANICE
			DISTRIBUČNÍ TRAFOSTANICE
			PLYNOVOD VTL
			PLYNOVOD STL
			REGULAČNÍ STANICE PLYNU VTL/STL/NTL
			STANICE KATODOVÉ OCHRANY
			RADIORELÉOVÁ TRASA
			DÁLKOVÝ TELEKOMUNIKAČNÍ KABEL
			ZÁKLADNOVÁ STANICE MOBILNÍHO OPERÁTORA
			DIGITÁLNÍ TELEFONNÍ ÚSTŘEDNA RSÚ
STAV	NÁVRH	REZERVA	TECHNICKÉ LIMITY
			OP RYCHLOSTNÍ SILNICE
			OP SILNICE II. A III.TŘÍDY
			VZDUŠNÝ PROSTOR MINISTERSTVA OBRANY
			OP VEDENÍ VN
			BEZPEČNOSTNÍ PÁSMO PLYNOVODŮ NEBO OBJEKTŮ NA SÍTI
			OP PLOCHY / OBJEKTU NA SDĚLOVACÍ SÍTI
STAV	NÁVRH	REZERVA	HYGIENA PROSTŘEDÍ
			ÚZEMÍ EKOLOGICKÝCH RIZIK
			OP HŘBITOVA

STAV	NÁVRH	REZERVA	
			DOPRAVNÍ INFRASTRUKTURA
			SILNICE I.TŘÍDY - RYCHLOSTNÍ
			SILNICE II.TŘÍDY
			SILNICE III.TŘÍDY
			MÍSTNÍ KOMUNIKACE
			CYKLOSTEZKA
			CYKLOTRASA
			ZASTÁVKA HROMADNÉ DOPRAVY
			IZOCHRONA DOSTUPNOSTI
STAV	NÁVRH	REZERVA	VODNÍ HOSPODÁŘSTVÍ
			CHOPAV - CHRÁNĚNÁ OBLAST PŘIROZENÉ AKUMULACE VOD
			OP VODNÍHO ZDROJE II.STUPNĚ
			OP VODNÍHO ZDROJE III.STUPNĚ
			POVODÍ, ROZVODÍ
			ZÁPLAVOVÉ ÚZEMÍ STANOVENÉ
			ÚZEMÍ ZVLÁŠTNÍ POVODNĚ POD VODNÍM DÍLEM
			ÚZEMÍ VÝZNAMNÉ PRO STUŽÁVNÉ PROTIPOVODŇOVÝCH OPATŘENÍ ZE ZÚR
			HLAVNÍ ODVODŇOVACÍ ZAŘÍZENÍ
			PLOCHA ODVODNĚNÁ

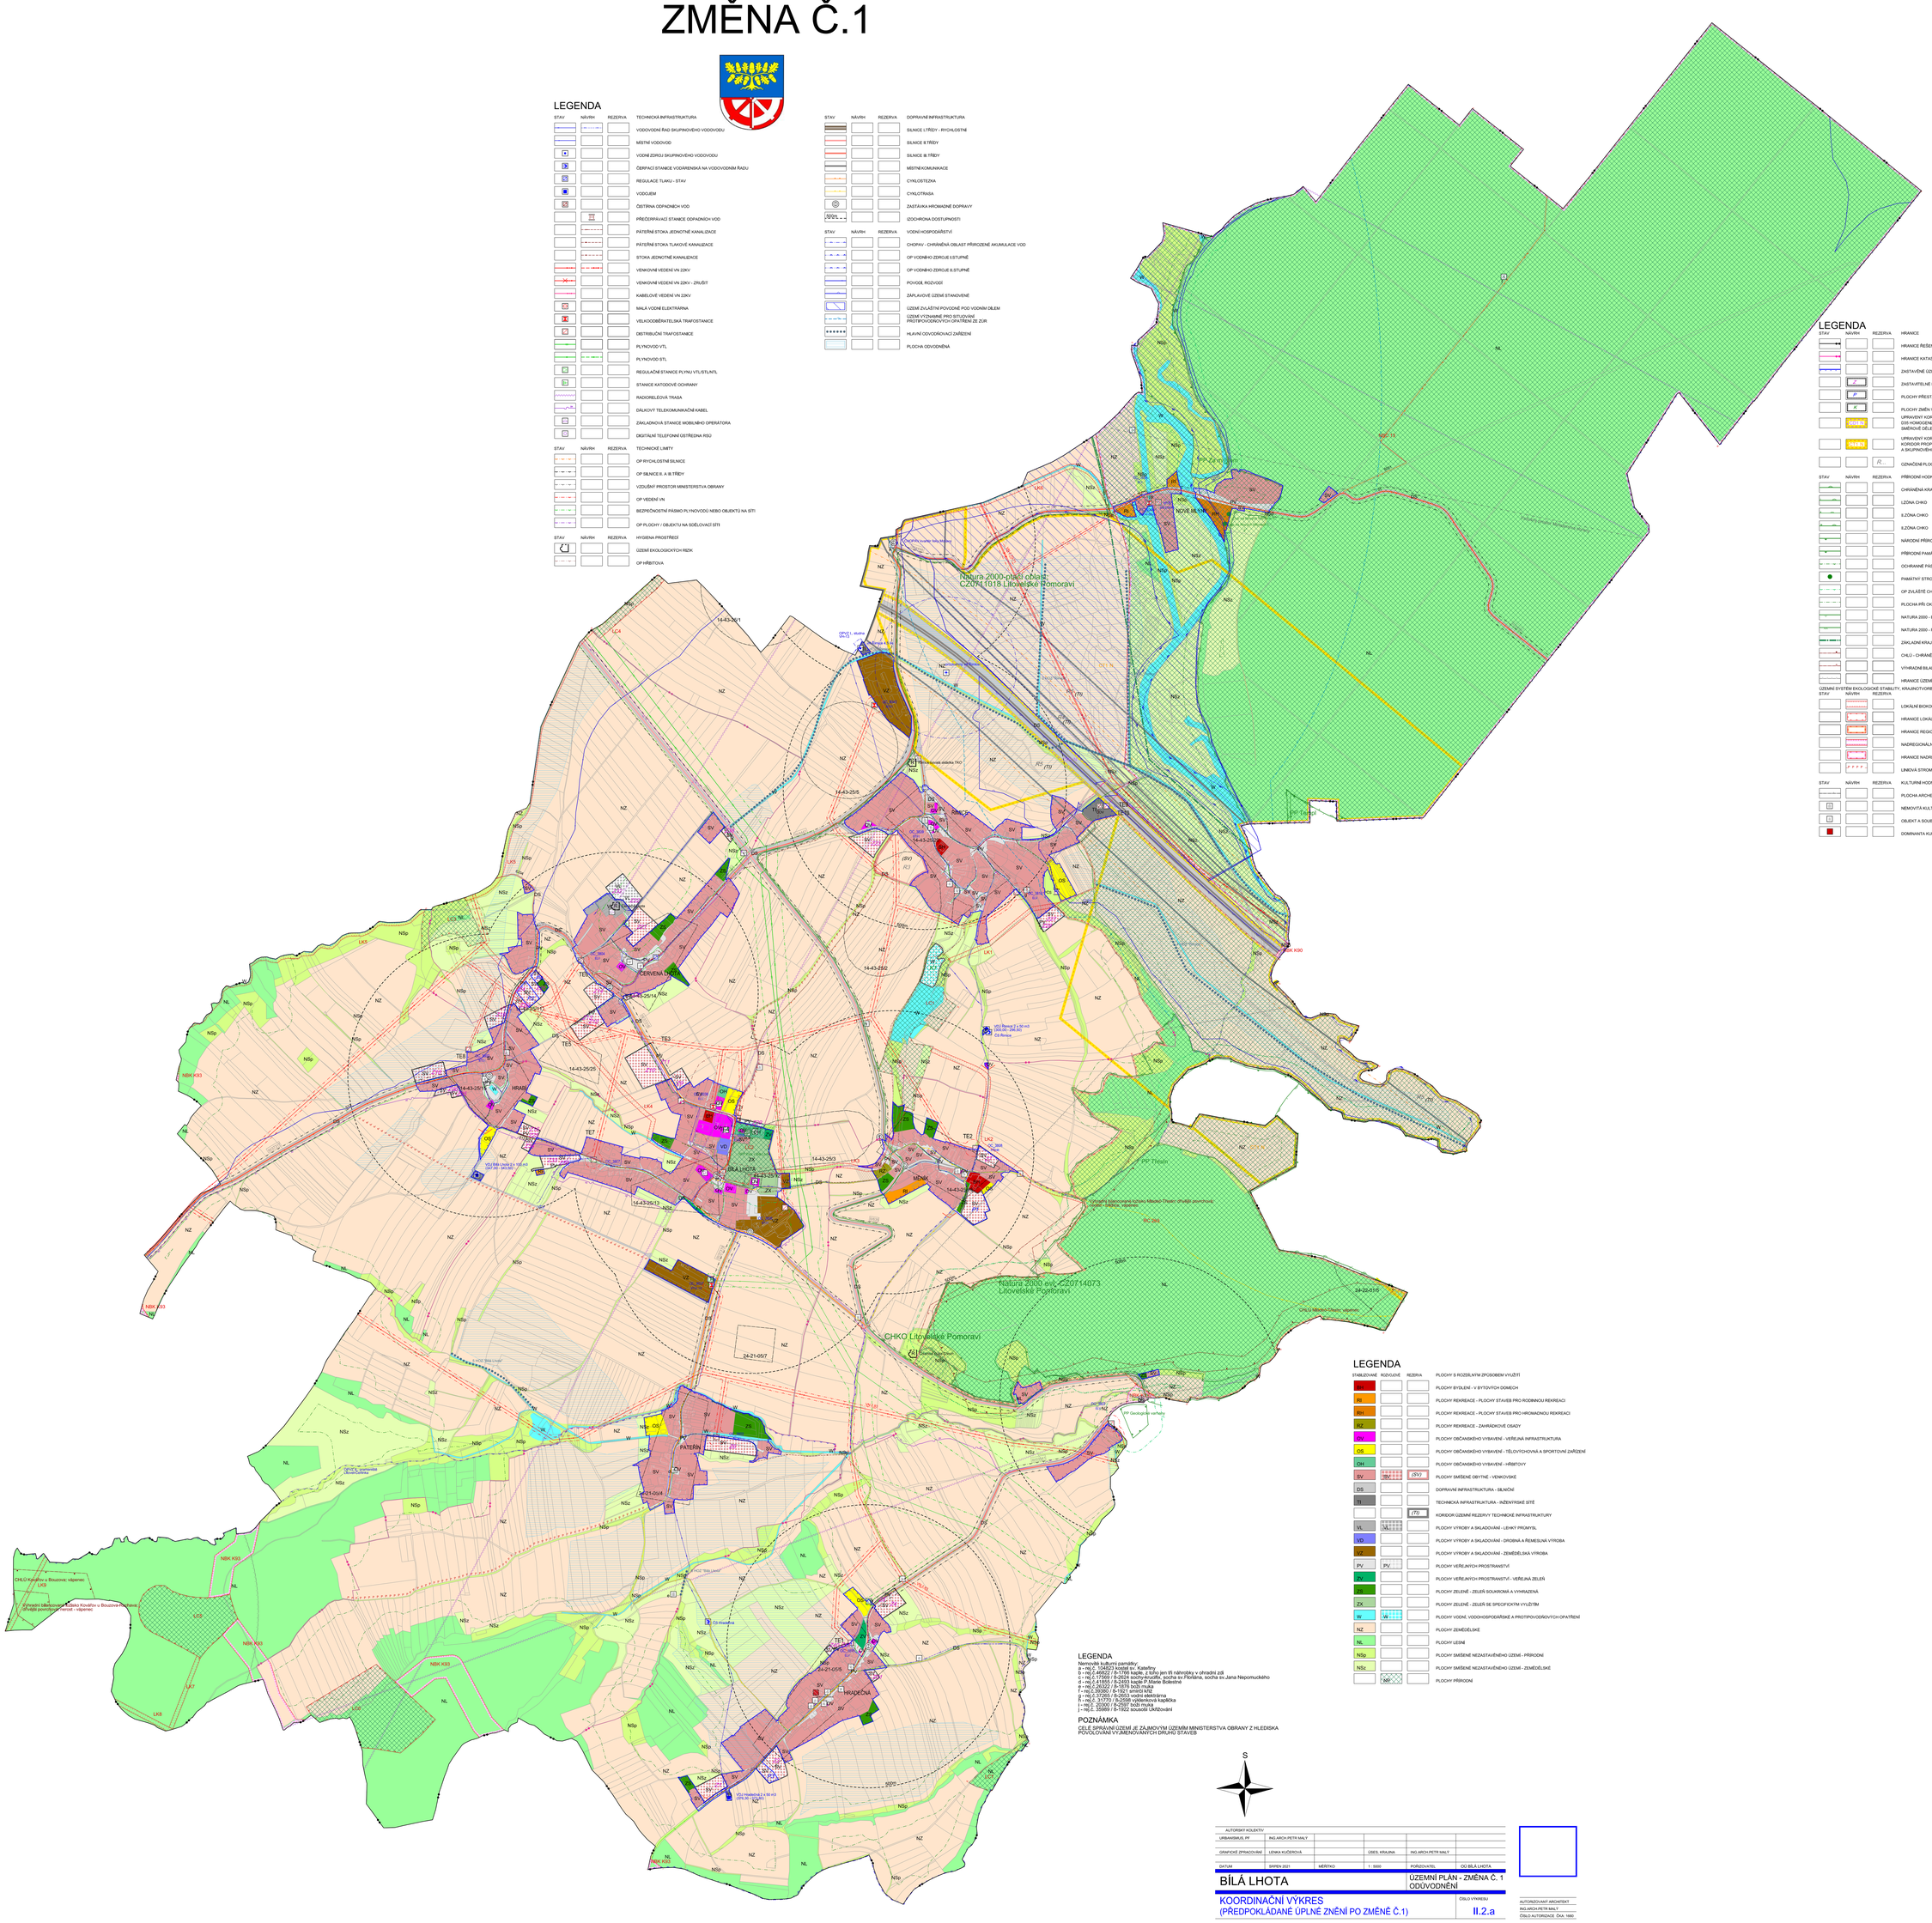

LEGENDA

STAV	NÁVRH	REZERVA	
			HRANICE
			HRANICE ŘEŠENÉHO ÚZEMÍ
			HRANICE KATASTRÁLNÍCH ÚZEMÍ
			ZASTAVĚNÉ ÚZEMÍ K 30.11.2020
	Z		ZASTAVITELNÉ PLOCHY
	P		PLOCHY PŘESTAVBY
	K		PLOCHY ZMĚN V KRAJINĚ
	DK-MD		UPRAVENÝ KORIDOR DOPRAVNÍ INFRASTRUKTURY NADMÍSTNÍHO VÝZNAMU ZE ZÚR D35 HOMOGENIZACE NA NORMOVÝ PROFIL SMĚROVÉ DĚLENÍ KOMUNIKACE (KORIDOR D14 PRO VPS)
	DK-MD		UPRAVENÝ KORIDOR TECHNICKÉ INFRASTRUKTURY NADMÍSTNÍHO VÝZNAMU ZE ZÚR KORIDOR PROPOJENÍ SKUPINOVÉHO VODOVODU MOHELNICE A SKUPINOVÉHO VODOVODU LITOVEL (KORIDOR V16)
		R...	OZNAČENÍ PLOCHY ÚZEMNÍ REZERVY
STAV	NÁVRH	REZERVA	PŘÍRODNÍ HODNOTY
			CHRÁNĚNÁ KRAJINNÁ OBLAST
			I.ZÓNA CHKO
			II.ZÓNA CHKO
			III.ZÓNA CHKO
			NÁRODNÍ PŘÍRODNÍ PAMÁTKA (NPP)
			PŘÍRODNÍ PAMÁTKA (PP)
			OCHRANNÉ PÁSMO PŘÍRODNÍ PAMÁTKY
			PAMÁTNÝ STROM
			OP ZVLÁŠTĚ CHRÁNĚNÉHO ÚZEMÍ
			PLOCHA PŘI OKRAJI LESA S PODMÍNĚNÝM VYUŽÍVÁNÍM
			NATURA 2000 - EVROPSKY VÝZNAMNÁ LOKALITA
			NATURA 2000 - PTAČÍ OBLAST
			ZÁKLADNÍ KRAJINNÁ OSA
			CHLÚ - CHRÁNĚNÉ LOŽISKOVÉ ÚZEMÍ
			VÝHRADNÍ BILANCOVANÉ LOŽISKO NEROSTNÝCH SUROVIN
			HRANICE ÚZEMÍ DOTČENÉHO TĚŽBOU
ÚZEMNÍ SYSTÉM EKOLOGICKÉ STABILITY, KRAJINOTVORBA			
STAV	NÁVRH	REZERVA	
			LOKÁLNÍ BIOKORIDOR
			HRANICE LOKÁLNÍHO BIOCENTRA
			HRANICE REGIONÁLNÍHO BIOCENTRA
			NADREGIONÁLNÍ BIOKORIDOR
			HRANICE NADREGIONÁLNÍHO BIOCENTA
			LINIOVÁ STROMOVÁ ZELEŇ
STAV	NÁVRH	REZERVA	KULTURNÍ HODNOTY
			PLOCHA ARCHEOLOGICKÉHO NALEZIŠTĚ
			NEMOVITÁ KULTURNÍ PAMÁTKA
			OBJEKT A SOUBOR V PAMÁTKOVÉM ZÁJMU
			DOMINANTA KULTURNĚ HISTORICKÁ

LEGENDA

STABILIZOVANÉ	ROZVOJOVÉ	REZERVA	
BV			PLOCHY S ROZDÍLNÝM ZPŮSOBEM VYUŽITÍ
RI			PLOCHY BYDLENÍ - V BYTOVÝCH DOMECH
RS			PLOCHY REKREACE - PLOCHY STAVEB PRO RODINNOU REKREACI
RH			PLOCHY REKREACE - PLOCHY STAVEB PRO HROMADNOU REKREACI
RZ			PLOCHY REKREACE - ZAHRÁDKOVÉ OSADY
OV			PLOCHY OBČANSKÉHO VYBAVENÍ - VEŘEJNÁ INFRASTRUKTURA
OS			PLOCHY OBČANSKÉHO VYBAVENÍ - TĚLOVÝCHOVNÁ A SPORTOVNÍ ZAŘÍZENÍ
GH			PLOCHY OBČANSKÉHO VYBAVENÍ - HŘBITOVY
SV	SV	(SV)	PLOCHY SMÍŠENÉ OBYTNÉ - VENKOVSKÉ
DS			DOPRAVNÍ INFRASTRUKTURA - SILNIČNÍ
TI			TECHNICKÁ INFRASTRUKTURA - INŽENÝRSKÉ SÍTĚ
		(TI)	KORIDOR ÚZEMNÍ REZERVY TECHNICKÉ INFRASTRUKTURY
VL	VL		PLOCHY VÝROBY A SKLADOVÁNÍ - LEHKÝ PRŮMYSL
VD			PLOCHY VÝROBY A SKLADOVÁNÍ - DROBNÁ A ŘEMESLNÁ VÝROBA
VZ			PLOCHY VÝROBY A SKLADOVÁNÍ - ZEMĚDĚLSKÁ VÝROBA
PV	PV		PLOCHY VEŘEJNÝCH PROSTRANSTVÍ
ZV			PLOCHY VEŘEJNÝCH PROSTRANSTVÍ - VEŘEJNÁ ZELEŇ
ZN			PLOCHY ZELENĚ - ZELEŇ SOUKROMÁ A VYHRAZENÁ
ZX			PLOCHY ZELENĚ - ZELEŇ SE SPECIFICKÝM VYUŽITÍM
W	W		PLOCHY VODNÍ, VODOHOSPODÁŘSKÉ A PROTIPOVODŇOVÝCH OPATŘENÍ
NZ			PLOCHY ZEMĚDĚLSKÉ
NL			PLOCHY LESNÍ
NSp			PLOCHY SMÍŠENÉ NEZASTAVĚNÉHO ÚZEMÍ - PŘÍRODNÍ
NSz			PLOCHY SMÍŠENÉ NEZASTAVĚNÉHO ÚZEMÍ - ZEMĚDĚLSKÉ
	NR		PLOCHY PŘÍRODNÍ

LEGENDA

Nemovité kulturní památky:
a - rej.č.46000 / 8-1767 kostel sv. Kateřiny
b - rej.č.46022 / 8-1766 kaplle, z toho jen tři náhrobky v ohradní zdi
c - rej.č.17569 / 8-2624 soška/kruciflix, socha sv.Floriána, socha sv.Jana Nepomuckého
d - rej.č.41855 / 8-2493 kaplle P.Marie Bolestné
e - rej.č.41856 / 8-1523 kaplle Nanebevzetí
f - rej.č.26360 / 8-1521 areál kříže
g - rej.č.37265 / 8-2653 vodní elektrárna
h - rej.č.31770 / 8-2598 výklenková kaplička
i - rej.č. 20300 / 8-2597 boží muka
j - rej.č. 35989 / 8-1922 soustředí Ukřižování

POZNÁMKA

CELÉ SPRÁVNÍ ÚZEMÍ JE ZÁJMOVÝM ÚZEMÍM MINISTERSTVA OBRANY Z HLEDISKA POVOLOVÁNÍ VYJMENOVANÝCH DRUHŮ STAVEB

S

AUTORSKÝ KOLEKTIV					
URBANISMUS, PP	ING.ARCH.PETR MALÝ				
GRAFICKÉ ZPRACOVÁNÍ	LENKA KUČEROVÁ		ÚSEL, KRAJINA	ING.ARCH.PETR MALÝ	
DATUM	SRPEN 2021	MĚŘÍTKO	1 : 5000	POŘIZOVATEL	OÚ BÍLÁ LHOTA

BÍLÁ LHOTA

ÚZEMNÍ PLÁN - ZMĚNA Č. 1
ODŮVODNĚNÍ

KOORDINAČNÍ VÝKRES
(PŘEDPOKLÁDANÉ ÚPLNÉ ZNĚNÍ PO ZMĚNĚ Č.1)

ČÍSLO VÝKRESU
II.2.a

AUTORIZOVANÝ ARCHITEKT
ING.ARCH.PETR MALÝ
ČÍSLO AUTORIZACE ČKA: 1680