ÚZEMNÍ PLÁN BÍLÁ LHOTA

LEGENDA

STAV	NÁVRH	REZERVA	TECHNICKÁ INFRASTRUKTURA
			VODOVODNÍ ŘAD SKUPINOVÉHO VODOVODU
			MÍSTNÍ VODOVOD
			VODNÍ ZDROJ SKUPINOVÉHO VODOVODU
			ČERPACÍ STANICE VODÁRENSKÁ NA VODOVODNÍM ŘADU
			REGULACE TLAKU - STAV
			VODOJEM
			ČISTÍRNA ODPADNÍCH VOD
			PŘEČERPÁVACÍ STANICE ODPADNÍCH VOD
			PATEŘNÍ STOKA JEDNOTNÉ KANALIZACE
			PATEŘNÍ STOKA TLAKOVÉ KANALIZACE
			STOKA JEDNOTNÉ KANALIZACE
			VENKOVNÍ VEDENÍ VN 22KV
			VENKOVNÍ VEDENÍ VN 22KV - ZRUŠIT
			KABELOVÉ VEDENÍ VN 22KV
			MALÁ VODNÍ ELEKTRÁRNA
			VELKOODBĚRATELSKÁ TRAFOSTANICE
			DISTRIBUČNÍ TRAFOSTANICE
			PLYNOVOD VTL
			PLYNOVOD STL
			REGULAČNÍ STANICE PLYNU VTL/STL/NTL
			STANICE KATODOVÉ OCHRANY
			RADIORELÉOVÁ TRASA
			DÁLKOVÝ TELEKOMUNIKAČNÍ KABEL
			ZÁKLADNOVÁ STANICE MOBILNÍHO OPERÁTORA
			DIGITÁLNÍ TELEFONNÍ ÚSTŘEDNA RSÚ

STAV	NÁVRH	REZERVA	TECHNICKÉ LIMITY
			OP RYCHLOSTNÍ SILNICE
			OP SILNICE II. A III.TŘÍDY
			VZDUŠNÝ PROSTOR MINISTERSTVA OBRANY
			OP VEDENÍ VN
			BEZPEČNOSTNÍ PÁSMO PLYNOVODU NEBO OBJEKTU NA SÍTI
			OP PLOCHY / OBJEKTU NA SDĚLOVACÍ SÍTI

STAV	NÁVRH	REZERVA	HYGIENA PROSTŘEDÍ
			ÚZEMÍ EKOLOGICKÝCH RIZIK
			OP HŘBITOVA

STAV	NÁVRH	REZERVA	DOPRAVNÍ INFRASTRUKTURA
			SILNICE I.TŘÍDY - RYCHLOSTNÍ
			SILNICE II.TŘÍDY
			SILNICE III.TŘÍDY
			MÍSTNÍ KOMUNIKACE
			CYKLOSTEZKA
			CYKLOTRASA
			ZASTÁVKA HROMADNÉ DOPRAVY
			IZOCHRONA DOSTUPNOSTI
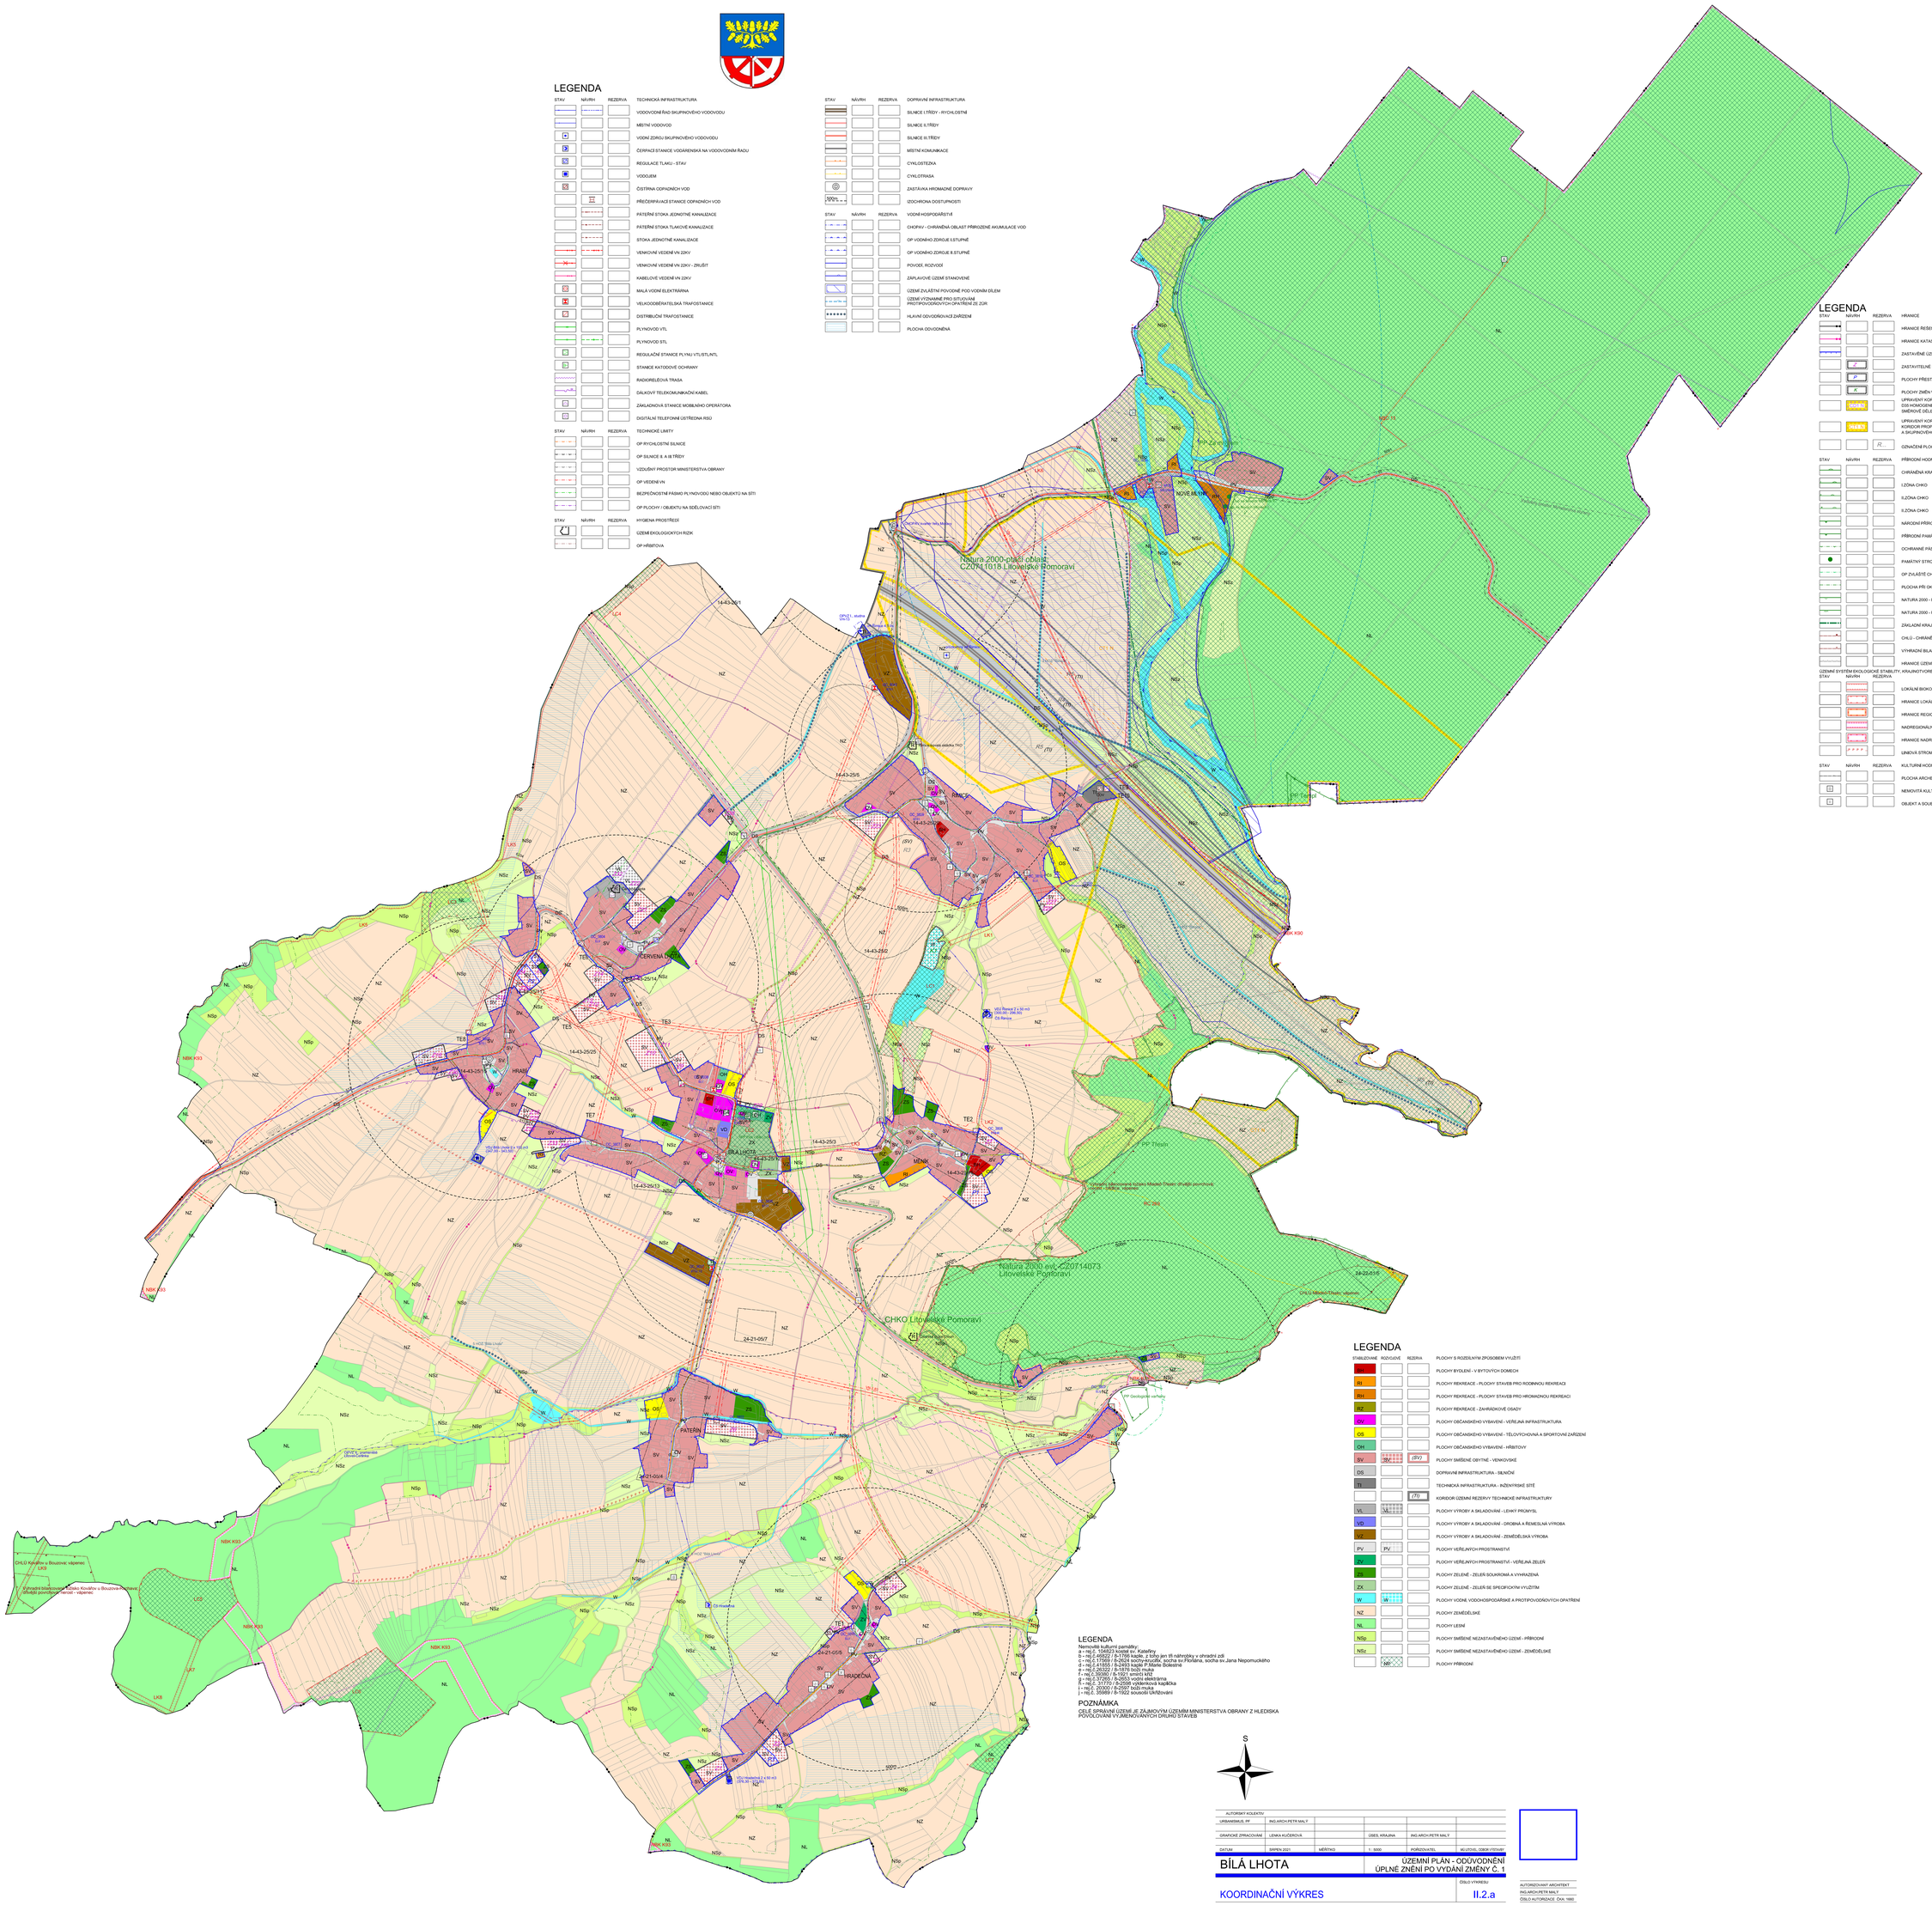
STAV	NÁVRH	REZERVA	VODNÍ HOSPODÁŘSTVÍ
			CHOPAV - CHRÁNĚNÁ OBLAST PŘIROZENÉ AKUMULACE VOD
			OP VODNÍHO ZDROJE I.STUPNĚ
			OP VODNÍHO ZDROJE II.STUPNĚ
			POVODÍ, ROZVODÍ
			ZÁPLAVOVÉ ÚZEMÍ STANOVENÉ
			ÚZEMÍ ZVLÁŠTNÍ POVODNĚ PODVODNÍM DÍLEM
			ÚZEMÍ VÝZNAMNÉ PRO SITUOVÁNÍ PROTIPOVODŇOVÝCH OPATŘENÍ ZE ZÚR
			HLUKOVÉ ODVODŇOVACÍ ZAŘÍZENÍ
			PLOCHA ODVODNĚNÁ