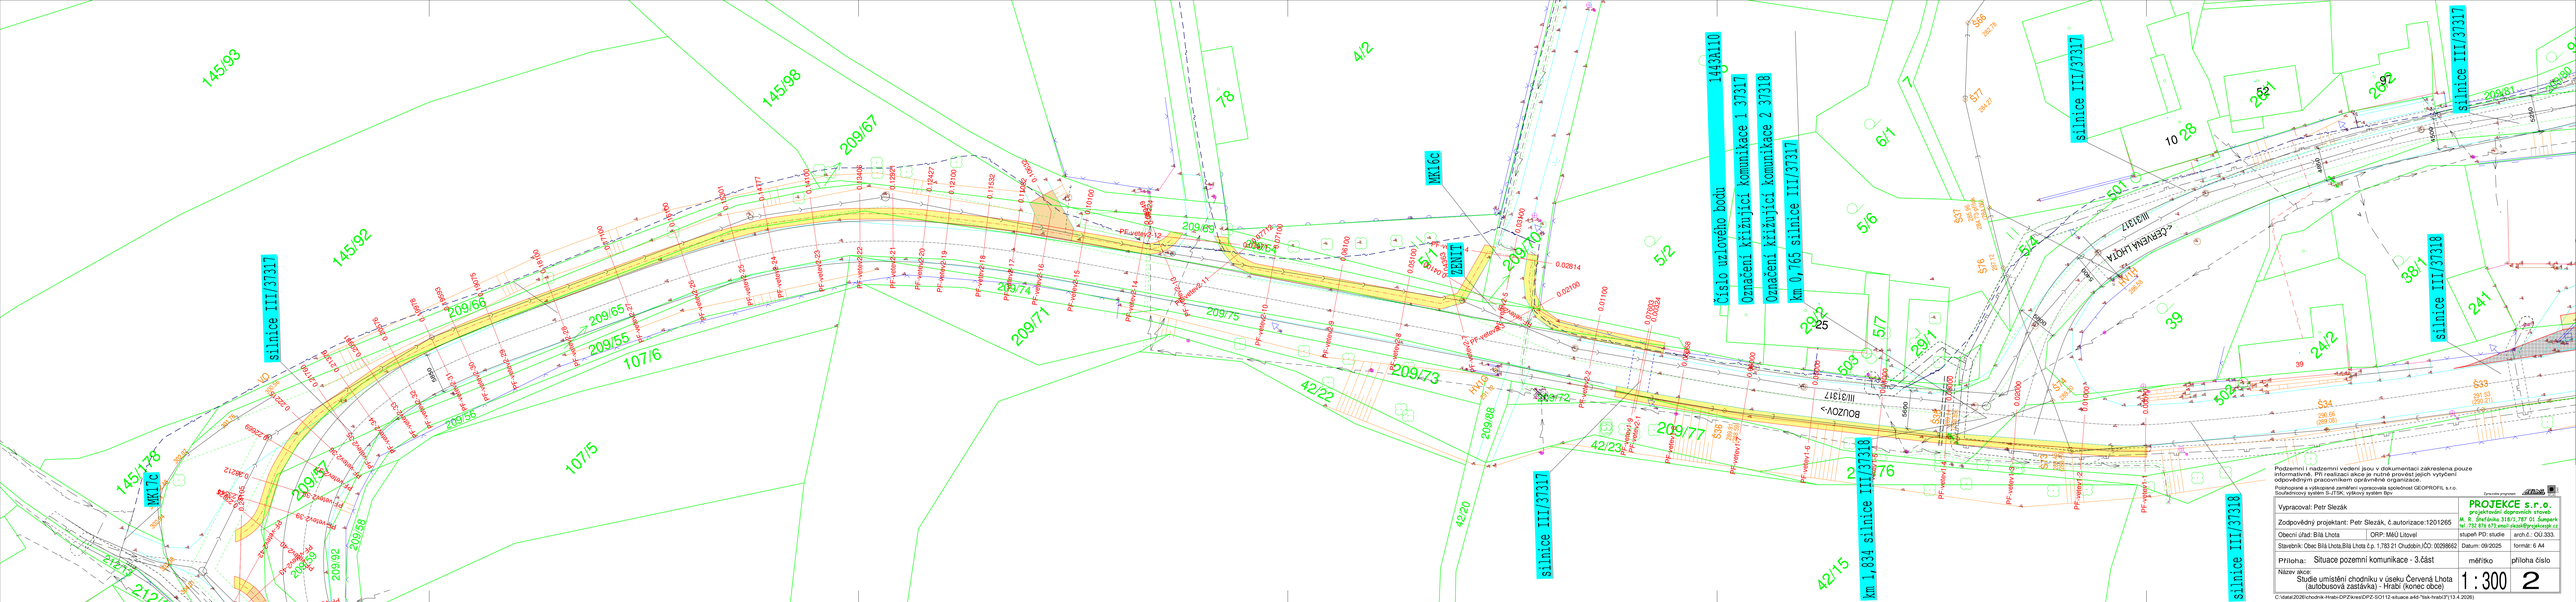
silnice III/37317
silnice III/37318
číslo uzlového bodu
Označení křižující komunikace 1 37317
Označení křižující komunikace 2 37318
Km 1,834 silnice III/37318
MK1Ic
BOUZOVY
Červená Lhota
III/37317
III/37318
145/93
145/98
145/92
145/78
209/67
209/66
209/65
209/55
209/56
209/57
209/58
209/92
209/69
209/74
209/71
209/75
209/73
209/72
209/77
209/68
107/6
107/5
42/22
42/23
42/20
42/15
212/14
212/15
4/2
78
5/2
6/1
7
5/6
5/4
5/7
29/1
29/2
25
10
28
29/3
29/4
