ÚZEMNÍ PLÁN BÍLÁ LHOTA

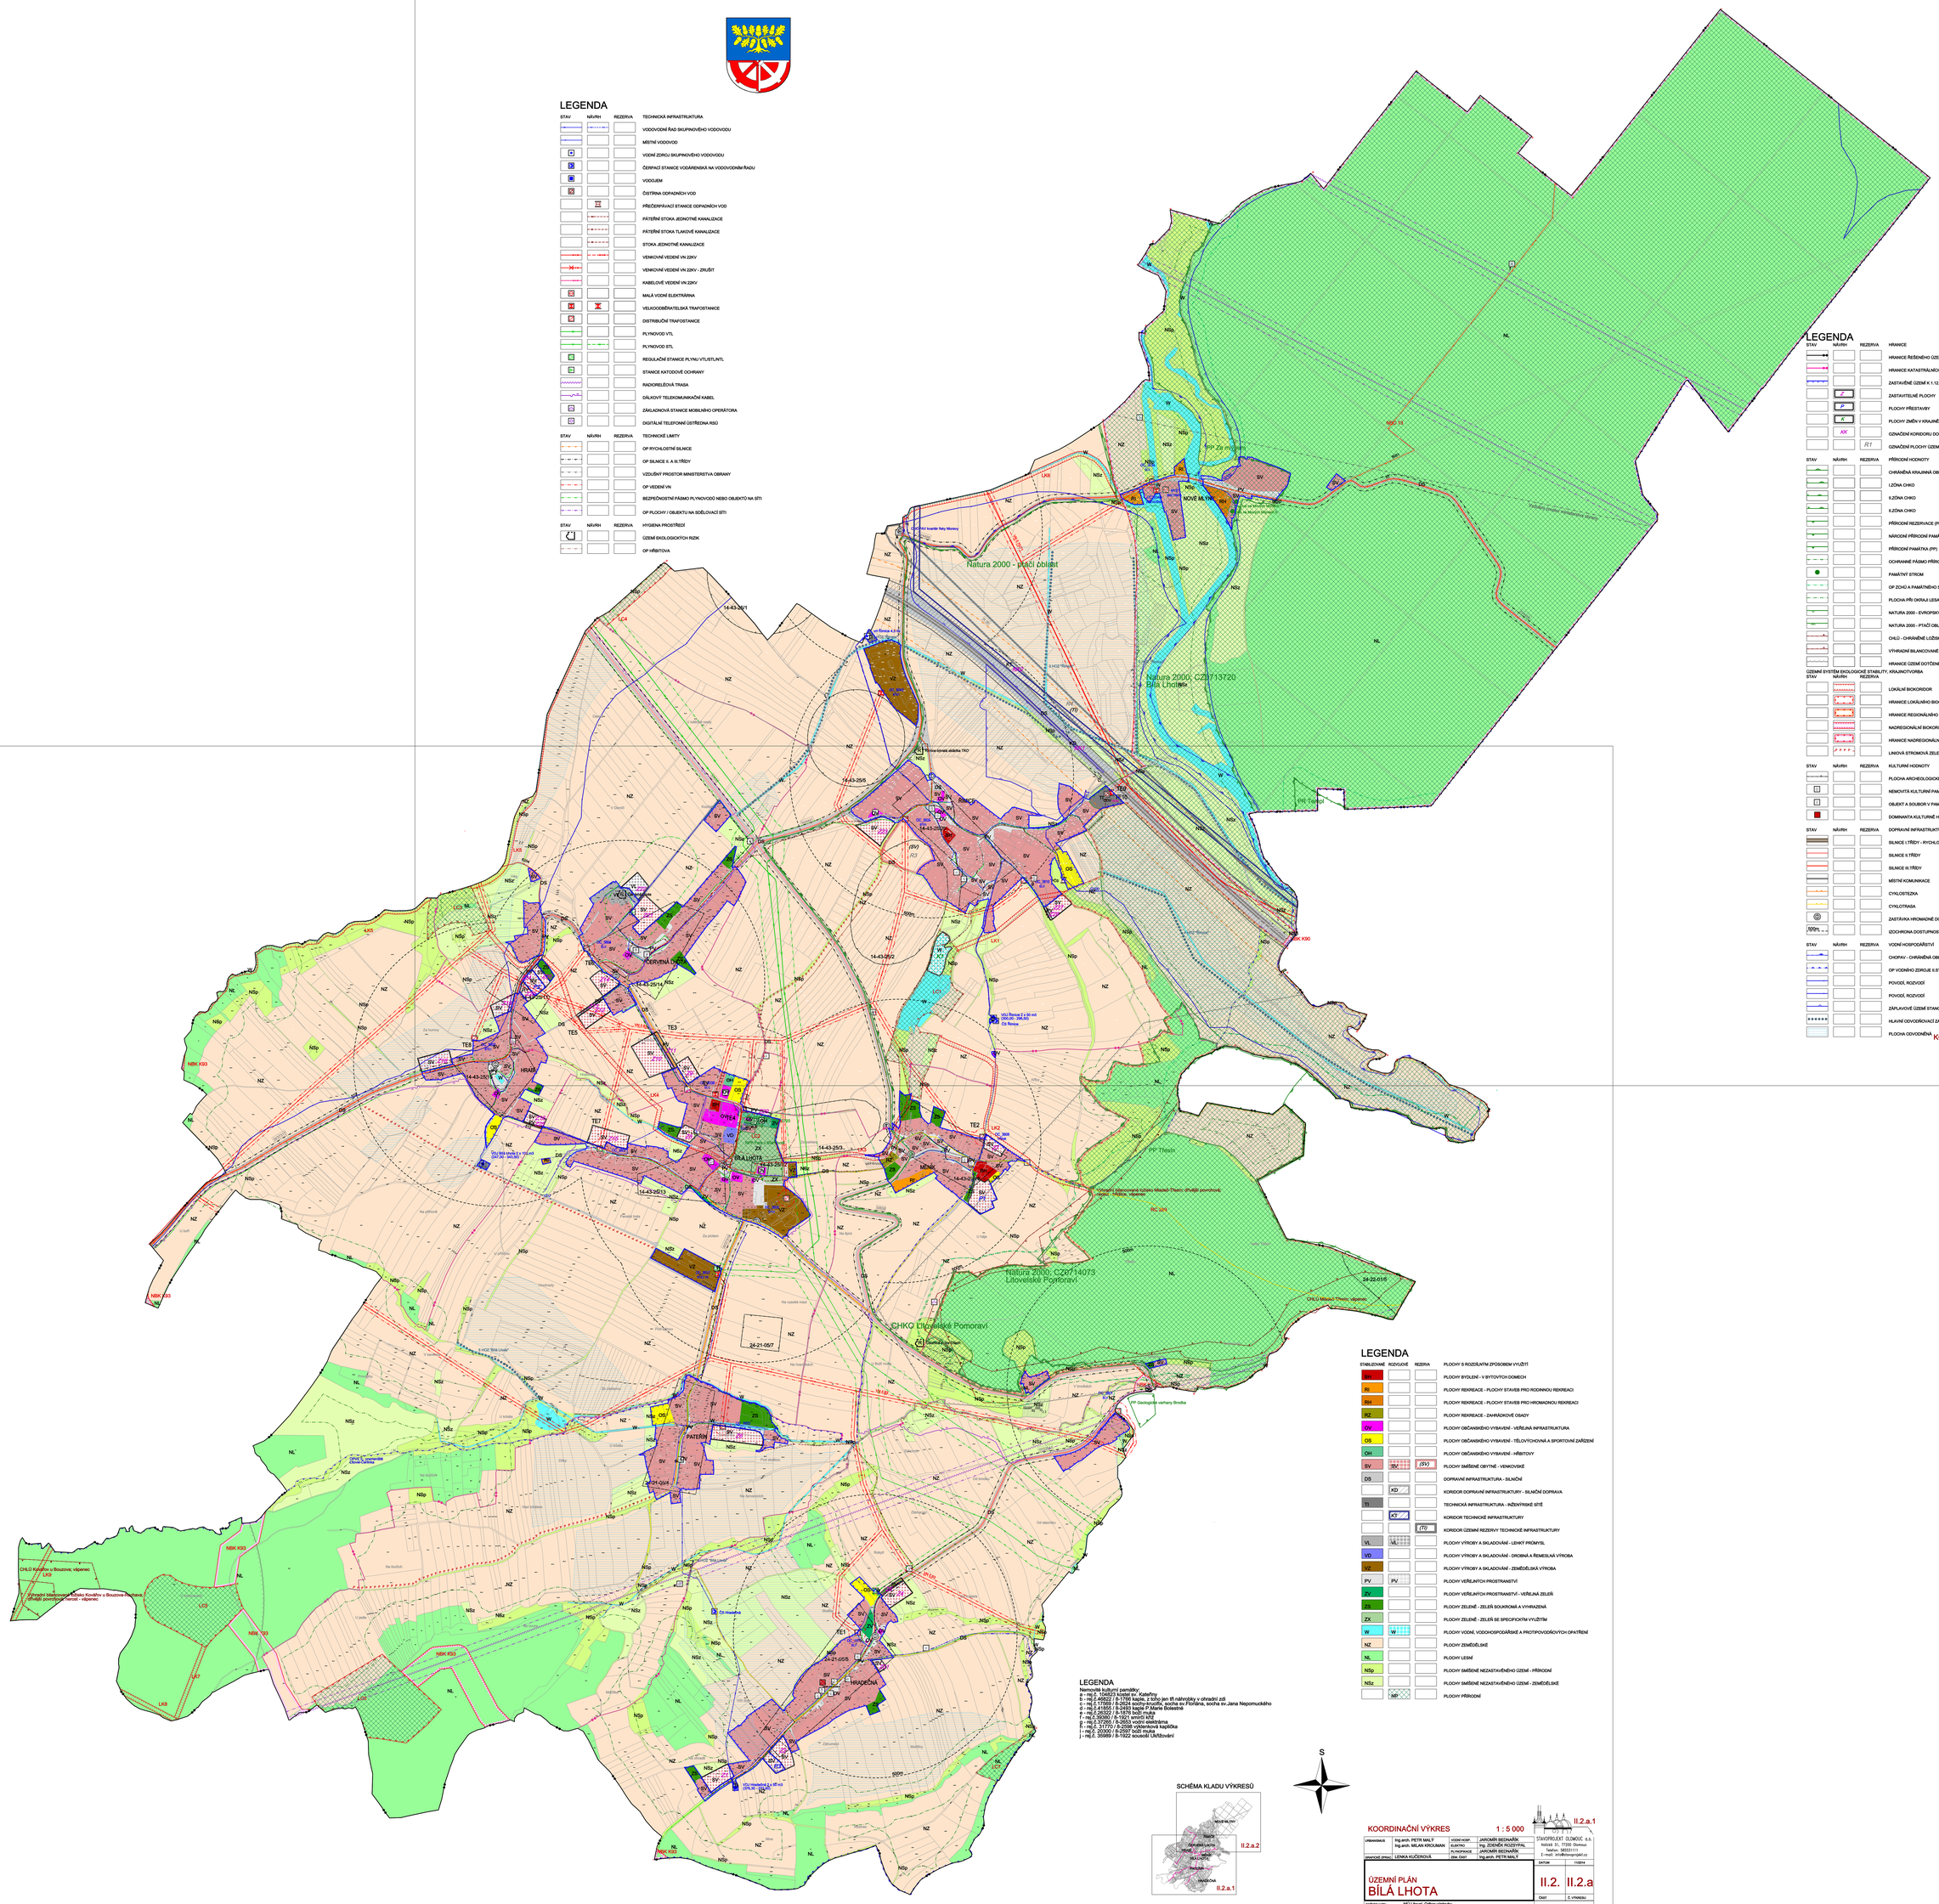
Natura 2000 - ptačí oblast
Natura 2000, CZ0713720
Bílá Lhota
Natura 2000, CZ0714073
Litovelská Pomoravi
CHKO Litovelské Pomoravi
NOVÉ MLÝNY
BÍLÁ LHOTA
HRABÍ
PATEŘÍN
HRADEČNÁ
PP Geologické vrtany Brodka
IRC 1/P1
IRC K90
NBK K93
LK4
LK5
LK6
LK7
LK8
LK9
LK1
LK2
LK3
TE1
TE2
TE3
TE5
TE6
TE7
TE8
TE10
OV
OS
CH
ZS
PV
VD
VZ
ZK
W
NZ
NL
NSp
NSz
DS
SV
(SV)
RI
RH
RZ
BV
VL
Ti
(Ti)
ÚSES Kostel Sekyr Mlýny
Rekreace-bývalá obdržka TKO
VE Řeka 4,3 kW
VDJ Řeka 2 x 50 m3 (300,00 - 296,50)
Čs Řeka
VDJ Bílá Lhota 2 x 100 m3 (307,30 - 303,80)
VDJ Hradečná 2 x 187 m3 (296,00 - 292,5)
LK9
LK7
LK8
NBK K93
CHLÚ Kovářov u Bouzova; vápenec
CHLÚ Mladeč-Třeštín; vápenec
24-22-015
24-21-057
24-21-054
24-21-055
14-43-25/1
14-43-25/5
14-43-25/14
14-43-25/2
14-43-25/3
14-43-25/7
14-43-25/13
14-43-25/15
14-43-25/16
